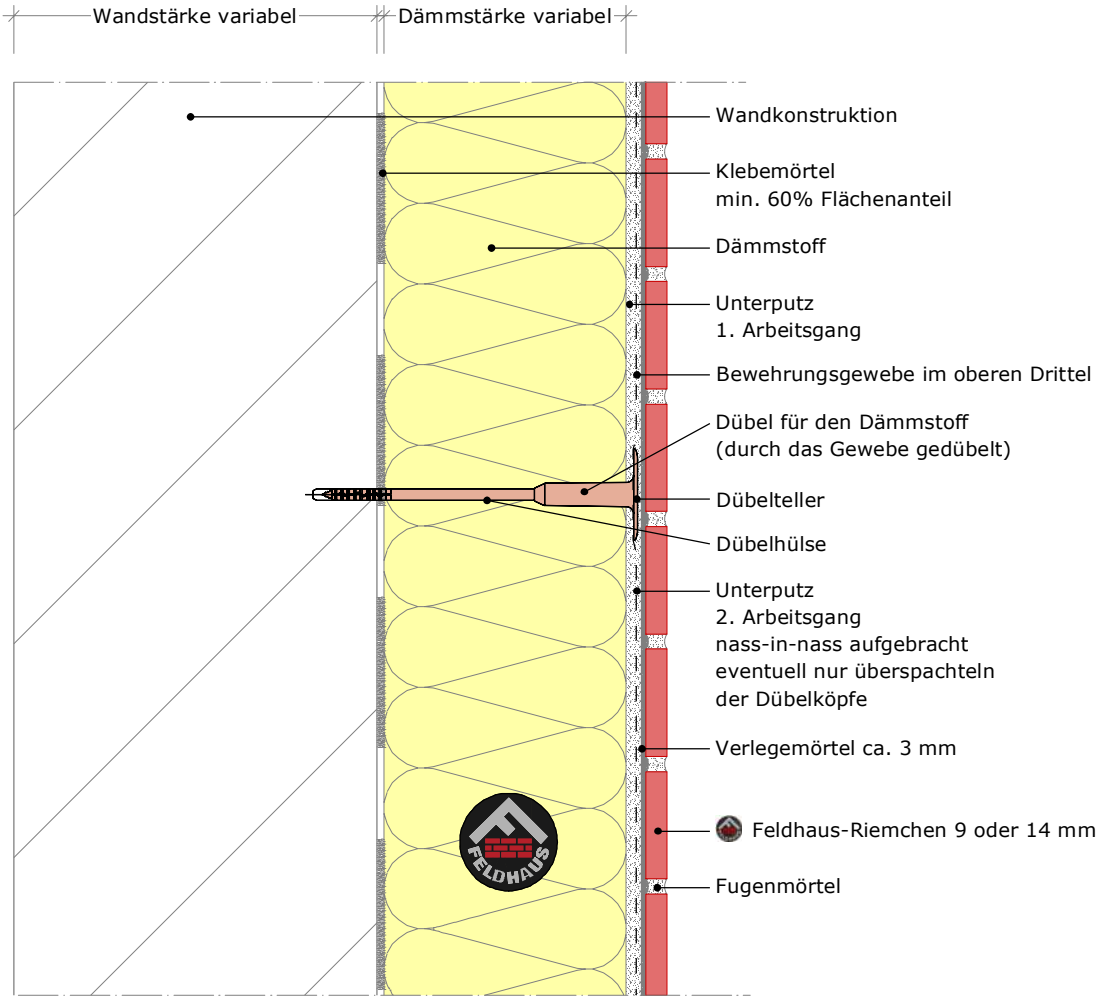


Hinweis:
Dieses Detail ist ein allgemeiner Vorschlag, der schematisch eine mögliche Ausführung darstellt. Verwendbarkeit und Vollständigkeit sind beim jeweiligen Bauvorhaben in Eigenverantwortung zu prüfen.

Angrenzende Gewerke sind nur schematisch dargestellt.

Die Vorgaben aus entsprechenden Normen, sowie der jeweiligen Systemzulassungen und Merkblättern sind zu beachten. Alle Vorgaben und Annahmen sind auf die örtlichen Gegebenheiten anzupassen.


Feldhaus Klinker Vertriebs-GmbH
Nordring 1, 49196 Bad Laer
Zentrale +49 (0) 54 24 29 20 0

www.feldhaus-klinker.de

Inhalt **Systemaufbau**

M	1:5	Blatt	FH_DE_VS-HS_Systemaufbau

Stand 07.12.2018

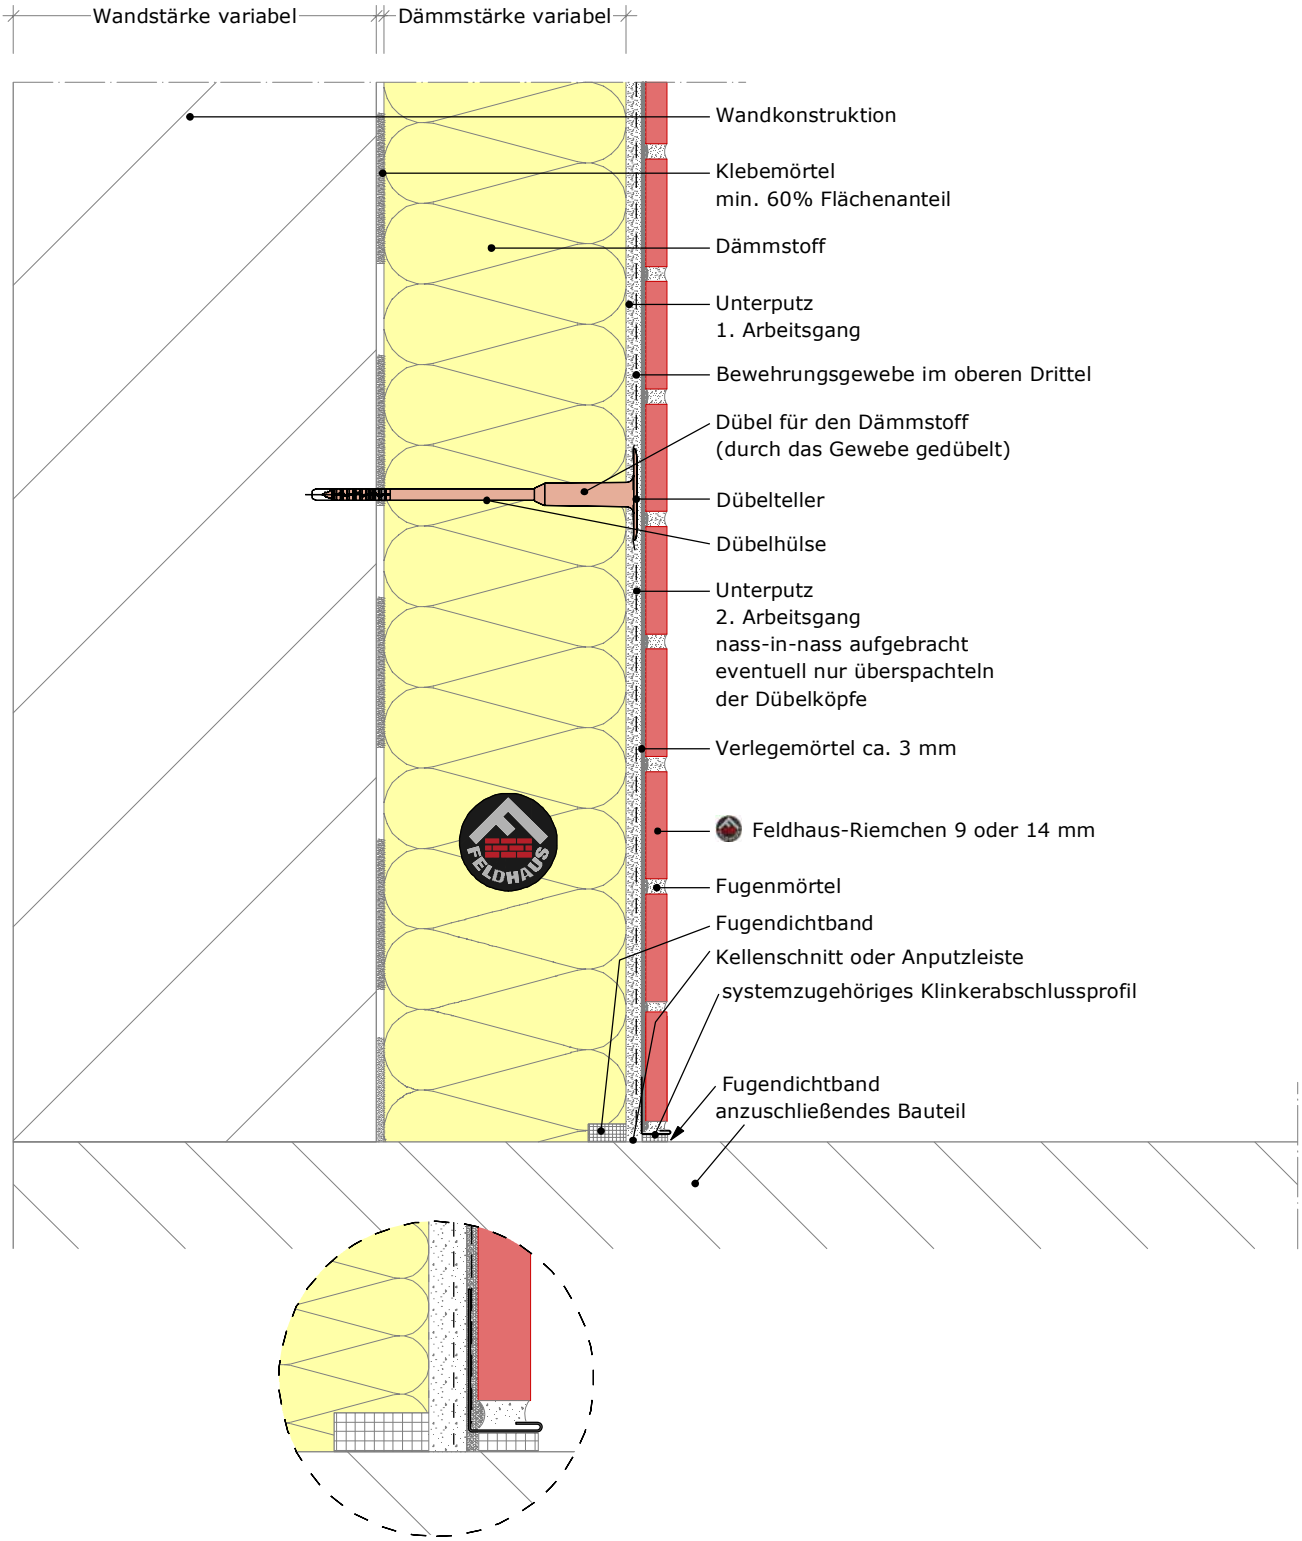

Hinweis:
Dieses Detail ist ein allgemeiner Vorschlag, der schematisch eine mögliche Ausführung darstellt. Verwendbarkeit und Vollständigkeit sind beim jeweiligen Bauvorhaben in Eigenverantwortung zu prüfen.

Angrenzende Gewerke sind nur schematisch dargestellt.

Die Vorgaben aus entsprechenden Normen, sowie der jeweiligen Systemzulassungen und Merkblättern sind zu beachten. Alle Vorgaben und Annahmen sind auf die örtlichen Gegebenheiten anzupassen.


Feldhaus Klinker Vertriebs-GmbH
Nordring 1, 49196 Bad Laer
Zentrale +49 (0) 54 24 29 20 0

www.feldhaus-klinker.de

Inhalt **Anschluss Bauteil allgemein**

M	1:5	Blatt	FH_DE_VS-HS_Anschluss-Bauteil

Stand 07.12.2018

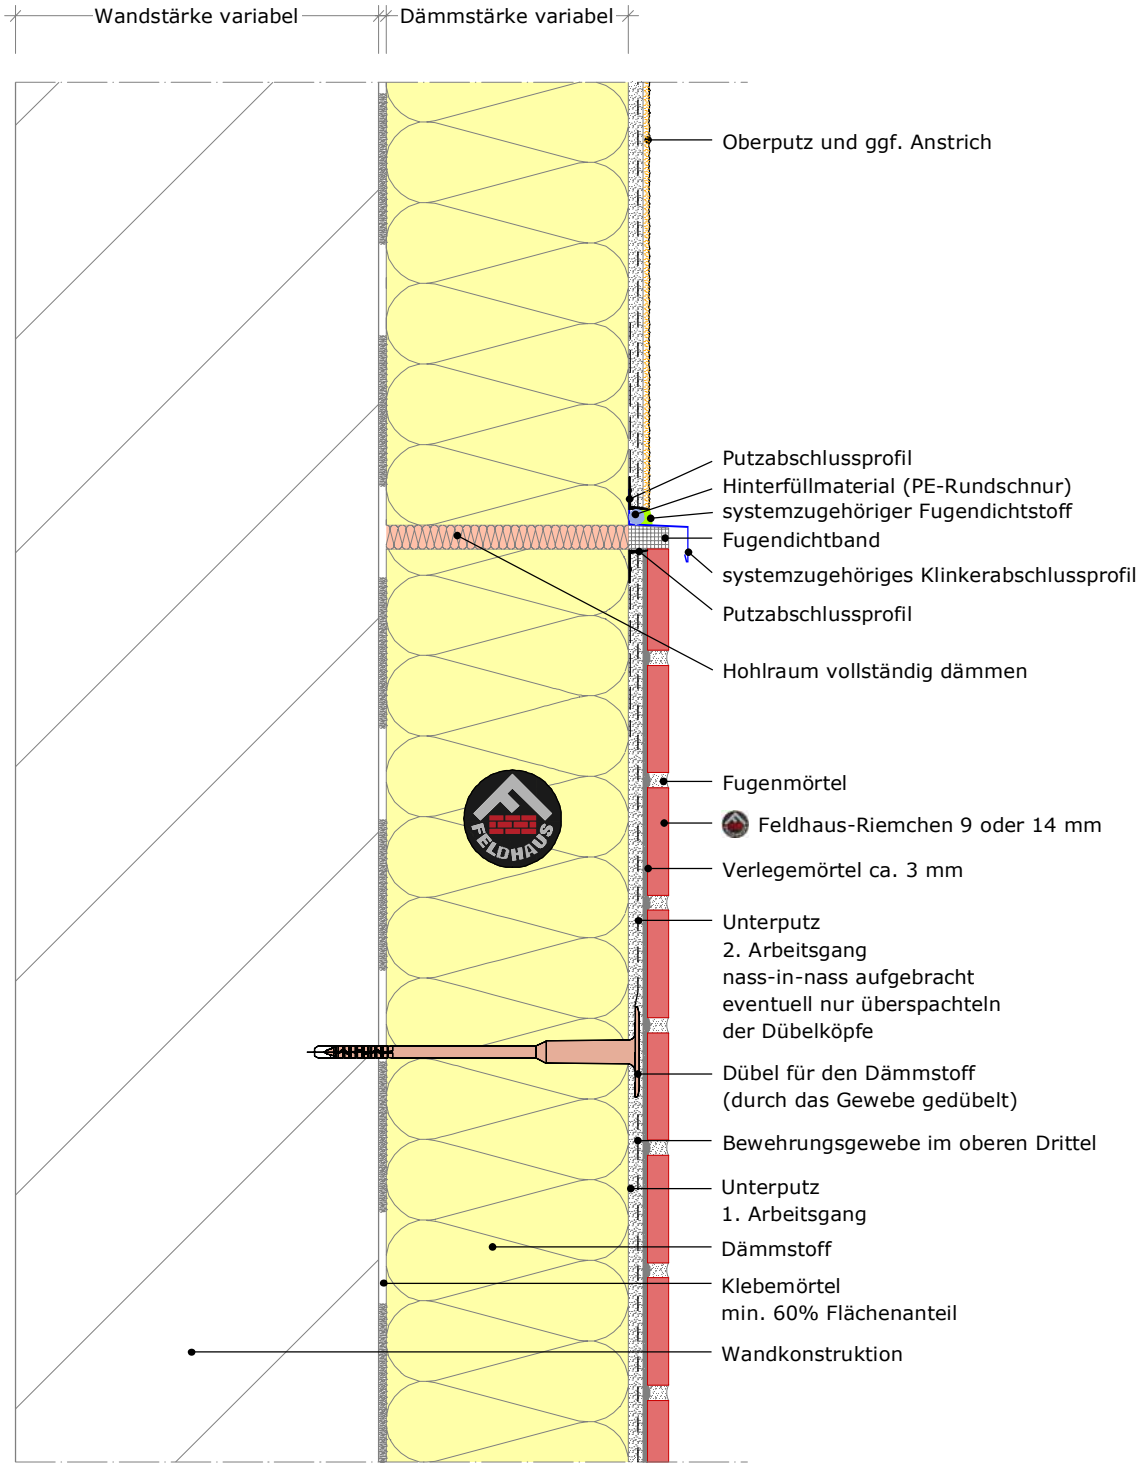

Hinweis:
Dieses Detail ist ein allgemeiner Vorschlag, der schematisch eine mögliche Ausführung darstellt. Verwendbarkeit und Vollständigkeit sind beim jeweiligen Bauvorhaben in Eigenverantwortung zu prüfen.

Angrenzende Gewerke sind nur schematisch dargestellt.

Die Vorgaben aus entsprechenden Normen, sowie der jeweiligen Systemzulassungen und Merkblättern sind zu beachten. Alle Vorgaben und Annahmen sind auf die örtlichen Gegebenheiten anzupassen.


Feldhaus Klinker Vertriebs-GmbH
Nordring 1, 49196 Bad Laer
Zentrale +49 (0) 54 24 29 20 0

www.feldhaus-klinker.de

Inhalt **Übergang Riemchen-Putz 1**
mit Feldbegrenzungsfuge
Vertikalschnitt

M 1:5 | Blatt FH_DE_VS_Riem-Putz_1

Stand 07.12.2018

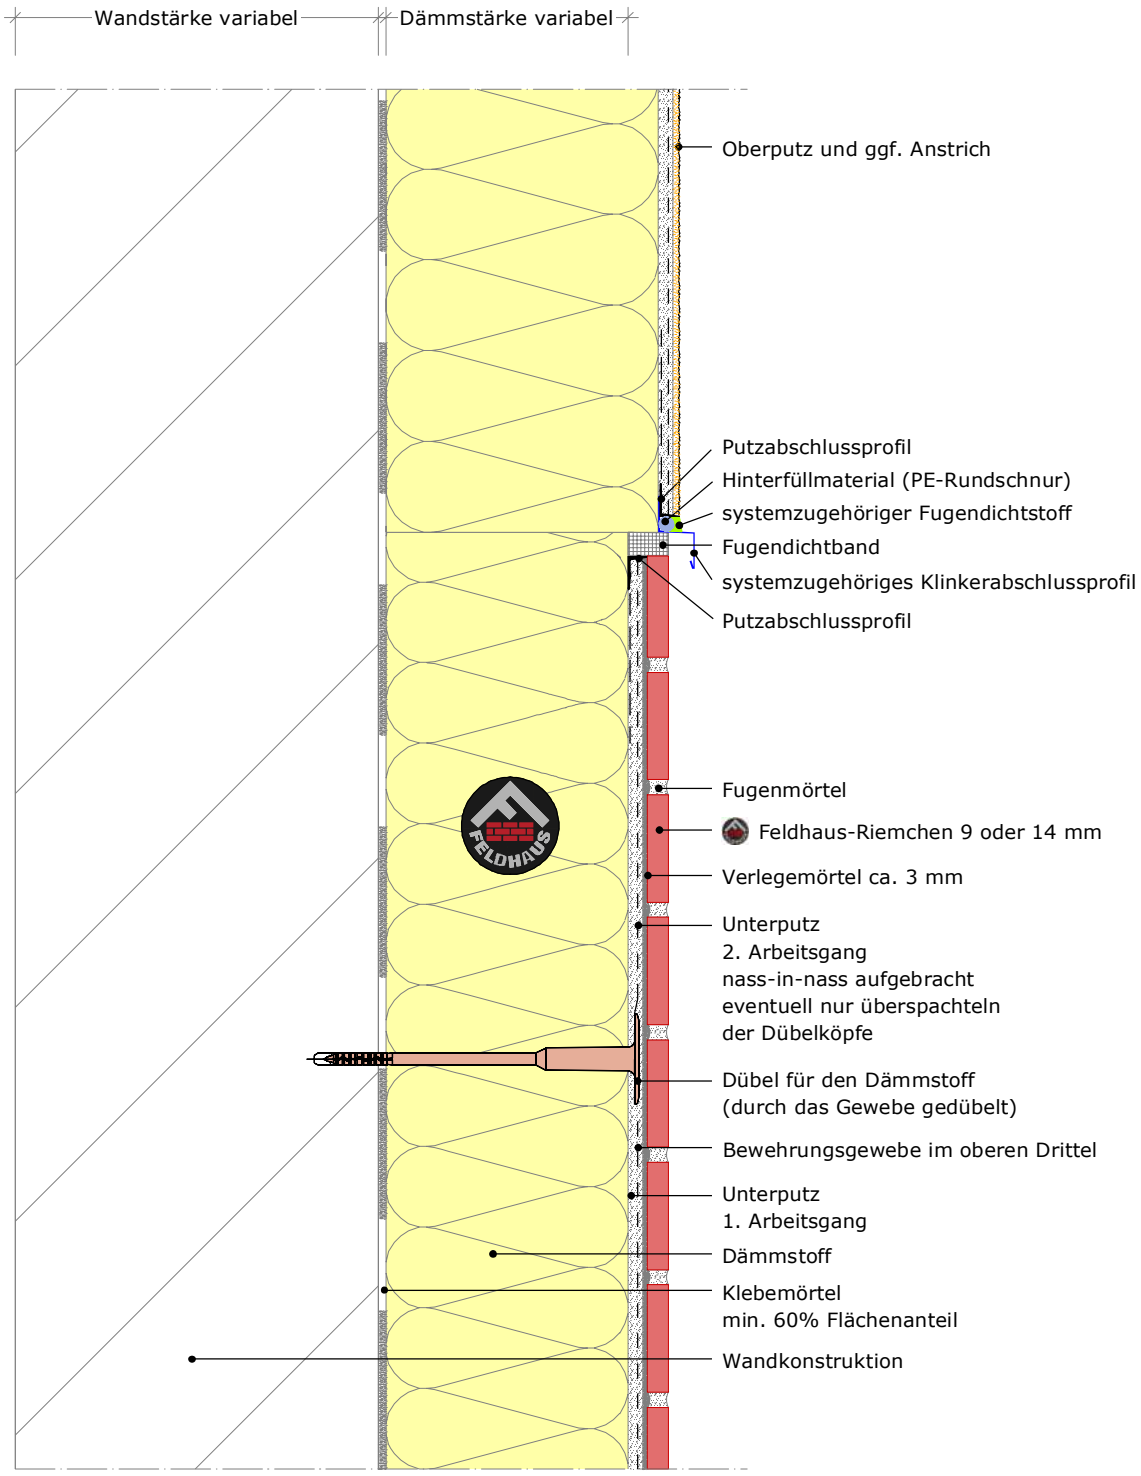

Hinweis:
Dieses Detail ist ein allgemeiner Vorschlag, der schematisch eine mögliche Ausführung darstellt. Verwendbarkeit und Vollständigkeit sind beim jeweiligen Bauvorhaben in Eigenverantwortung zu prüfen.

Angrenzende Gewerke sind nur schematisch dargestellt.

Die Vorgaben aus entsprechenden Normen, sowie der jeweiligen Systemzulassungen und Merkblättern sind zu beachten. Alle Vorgaben und Annahmen sind auf die örtlichen Gegebenheiten anzupassen.


Feldhaus Klinker Vertriebs-GmbH
Nordring 1, 49196 Bad Laer
Zentrale +49 (0) 54 24 29 20 0

www.feldhaus-klinker.de

Inhalt **Übergang Riemchen-Putz 2**
unterschiedliche Dämmstärken
Vertikalschnitt

M 1:5 | Blatt FH_DE_VS_Riem-Putz_2

Stand 07.12.2018

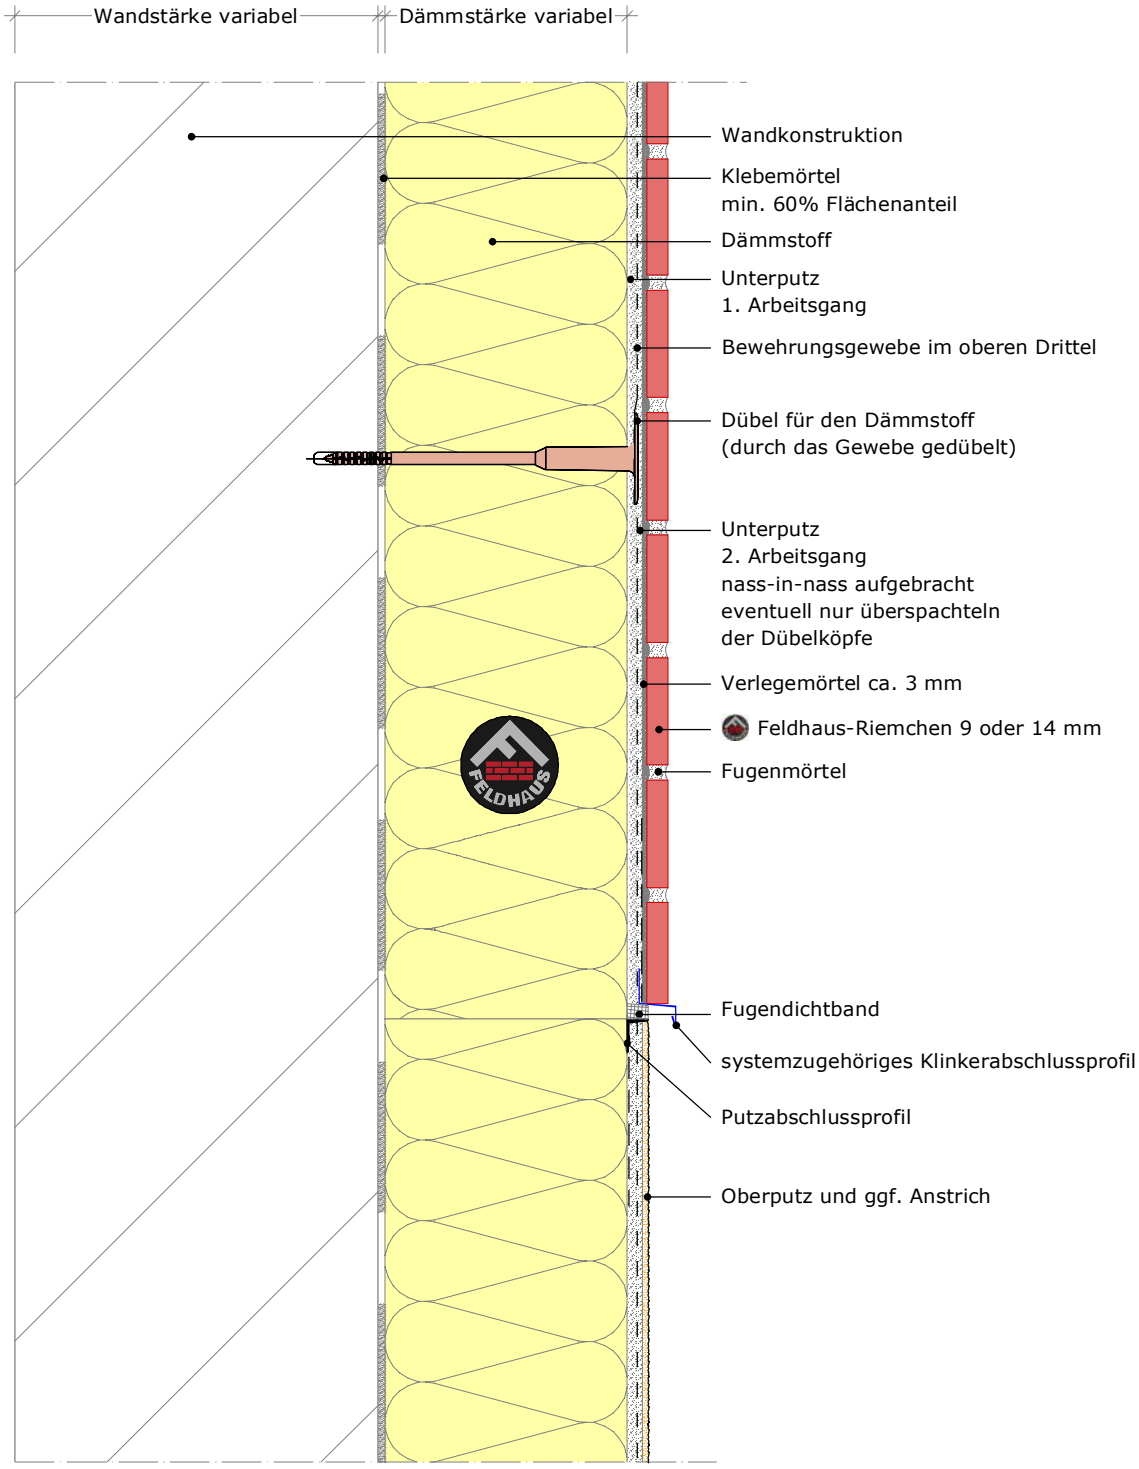

Hinweis:
Dieses Detail ist ein allgemeiner Vorschlag, der schematisch eine mögliche Ausführung darstellt. Verwendbarkeit und Vollständigkeit sind beim jeweiligen Bauvorhaben in Eigenverantwortung zu prüfen.

Angrenzende Gewerke sind nur schematisch dargestellt.

Die Vorgaben aus entsprechenden Normen, sowie der jeweiligen Systemzulassungen und Merkblättern sind zu beachten. Alle Vorgaben und Annahmen sind auf die örtlichen Gegebenheiten anzupassen.

Feldhaus Klinker Vertriebs-GmbH
Nordring 1, 49196 Bad Laer
Zentrale +49 (0) 54 24 29 20 0


www.feldhaus-klinker.de

Inhalt **Übergang Riemchen-Putz 3**

Vertikalschnitt

M	1:5	Blatt	FH_DE_VS-HS_Riem-Putz_3

Stand 07.12.2018

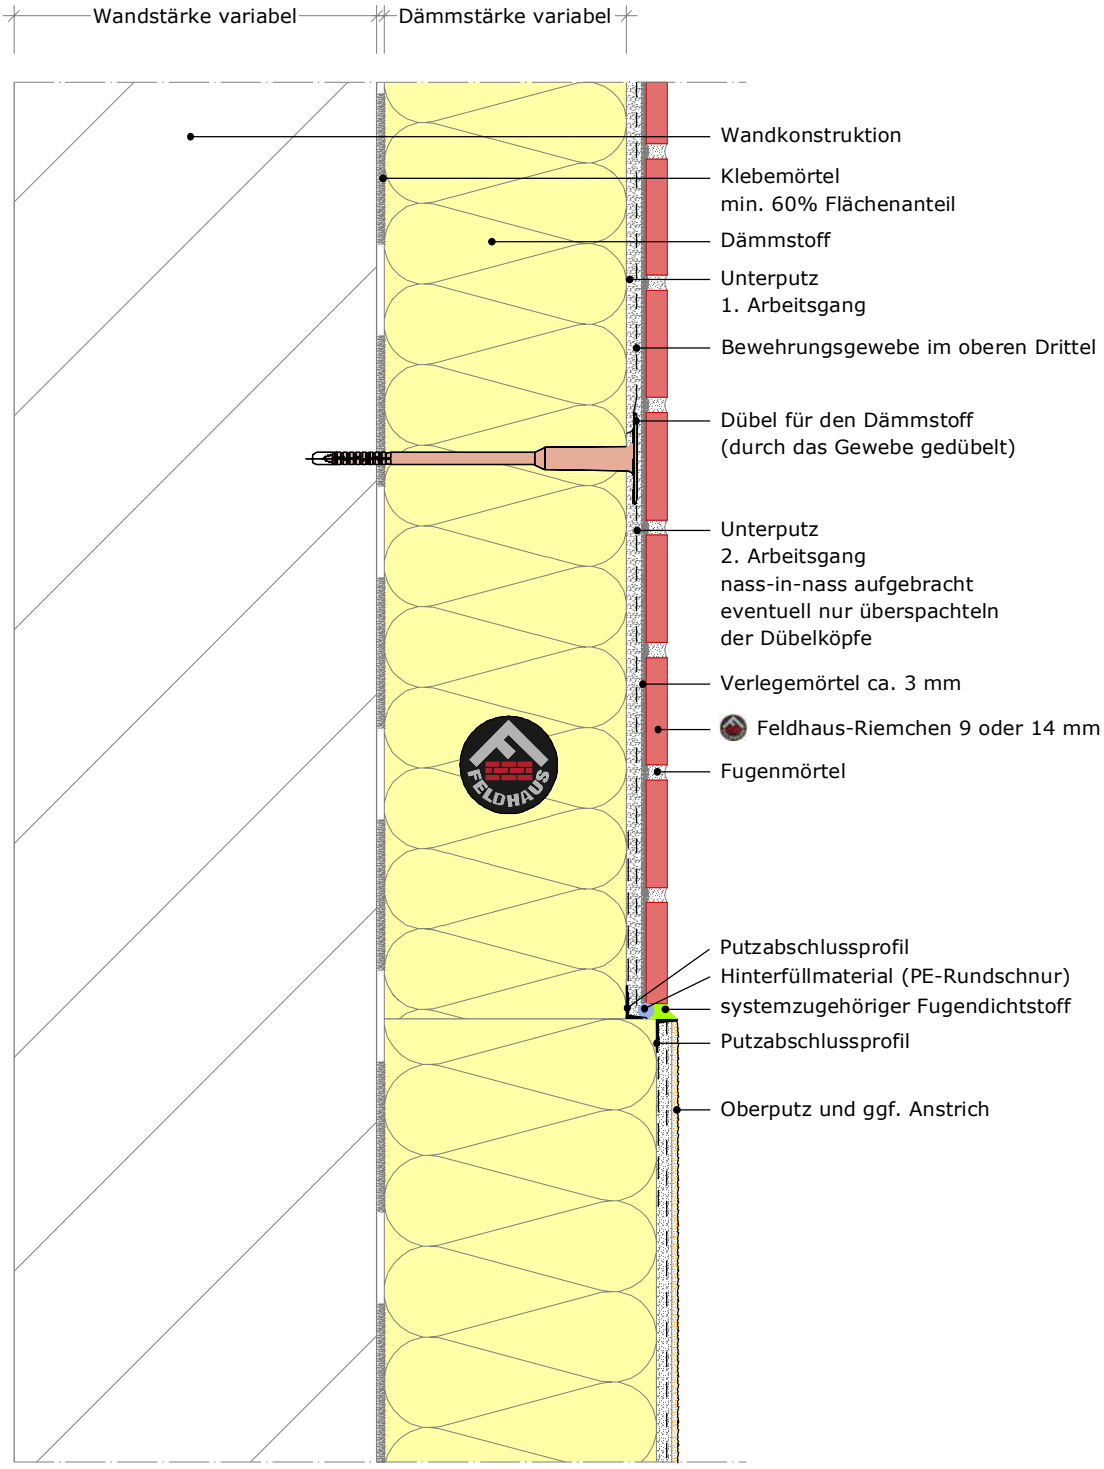

Hinweis:
Dieses Detail ist ein allgemeiner Vorschlag, der schematisch eine mögliche Ausführung darstellt. Verwendbarkeit und Vollständigkeit sind beim jeweiligen Bauvorhaben in Eigenverantwortung zu prüfen.

Angrenzende Gewerke sind nur schematisch dargestellt.

Die Vorgaben aus entsprechenden Normen, sowie der jeweiligen Systemzulassungen und Merkblättern sind zu beachten. Alle Vorgaben und Annahmen sind auf die örtlichen Gegebenheiten anzupassen.

Feldhaus Klinker Vertriebs-GmbH
Nordring 1, 49196 Bad Laer
Zentrale +49 (0) 54 24 29 20 0


www.feldhaus-klinker.de

Inhalt **Übergang Riemchen-Putz 4**

unterschiedliche Dämmstärken
Vertikalschnitt oder Horizontalschnitt

M	1:5	Blatt	FH_DE_VS-HS_Riem-Putz_4

Stand 07.12.2018

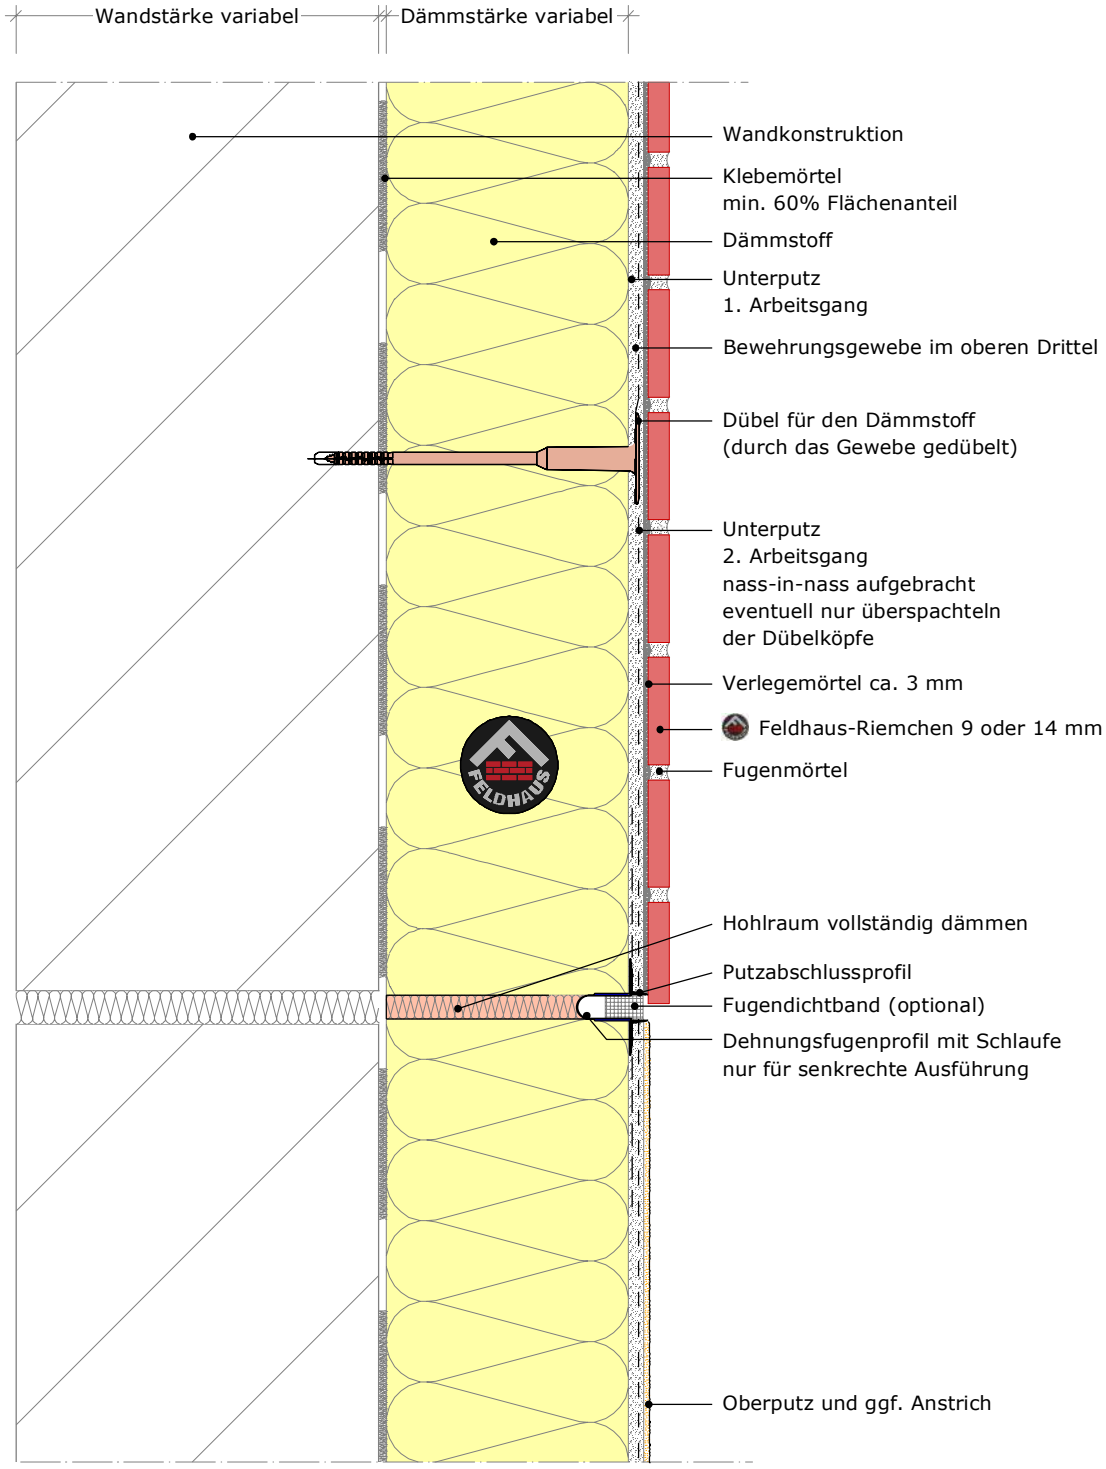

Hinweis:
Dieses Detail ist ein allgemeiner Vorschlag, der schematisch eine mögliche Ausführung darstellt. Verwendbarkeit und Vollständigkeit sind beim jeweiligen Bauvorhaben in Eigenverantwortung zu prüfen.

Angrenzende Gewerke sind nur schematisch dargestellt.

Die Vorgaben aus entsprechenden Normen, sowie der jeweiligen Systemzulassungen und Merkblättern sind zu beachten. Alle Vorgaben und Annahmen sind auf die örtlichen Gegebenheiten anzupassen.


Feldhaus Klinker Vertriebs-GmbH
Nordring 1, 49196 Bad Laer
Zentrale +49 (0) 54 24 29 20 0

www.feldhaus-klinker.de

Inhalt **Übergang Riemchen-Putz 5**
mit Gebäudetrennfuge
Horizontalschnitt

M 1:5 | Blatt FH_DE_HS_Riem-Putz_5

Stand 07.12.2018

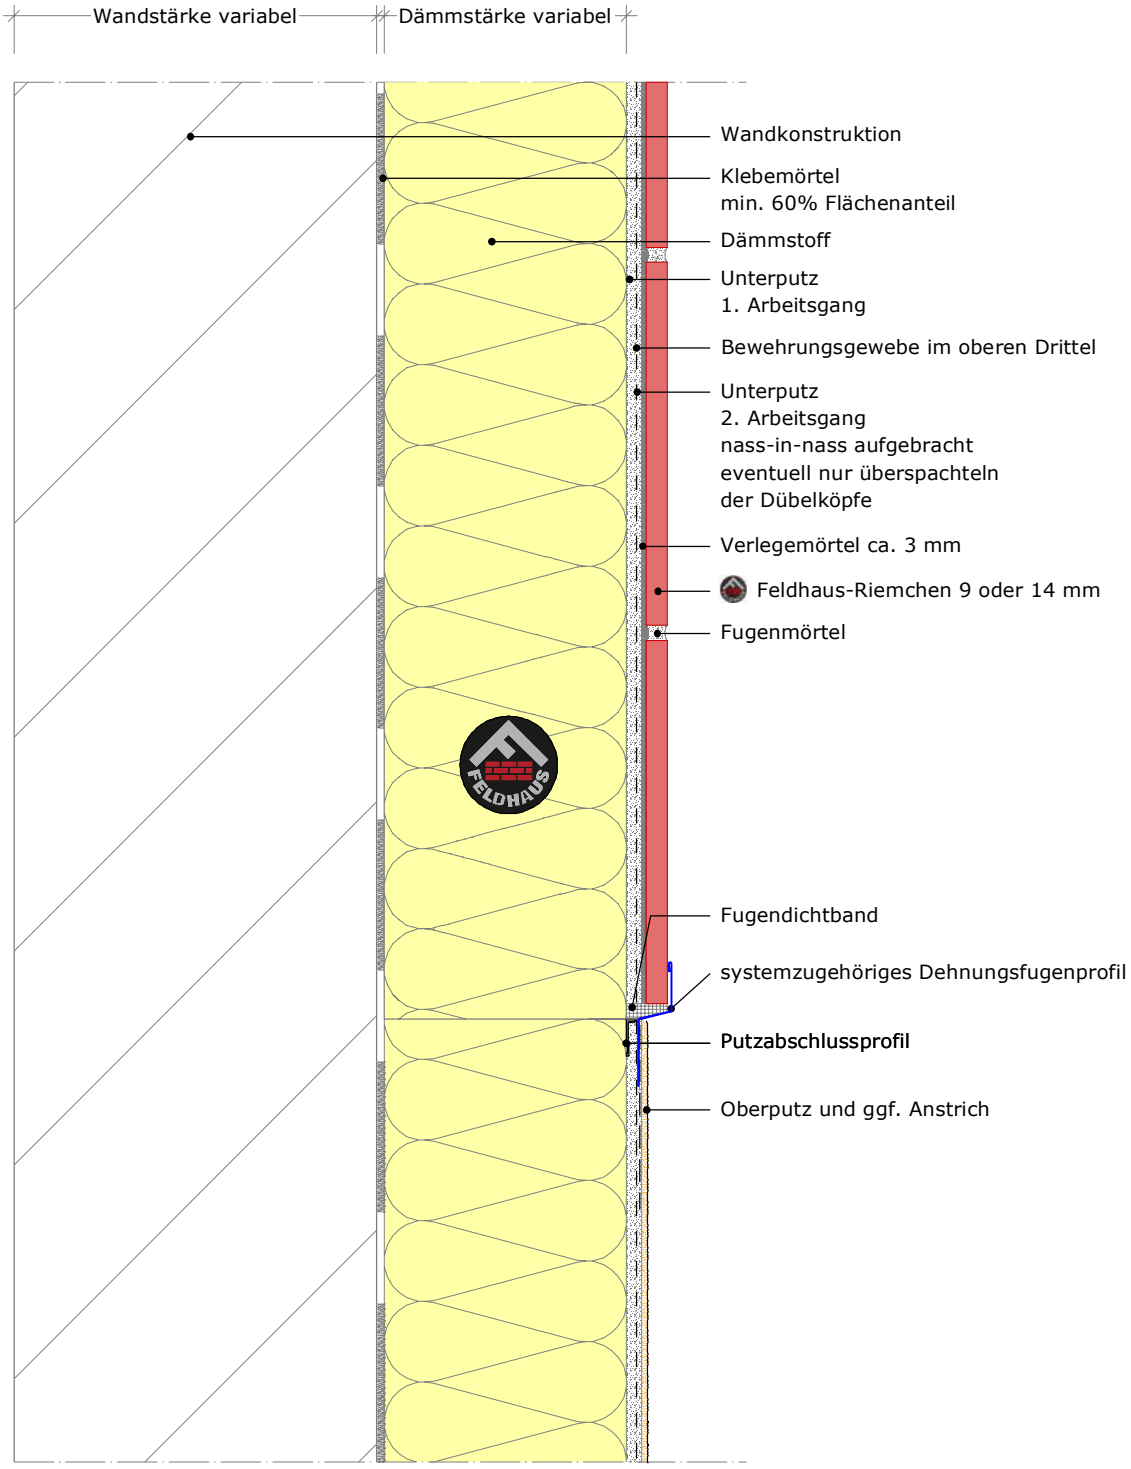

Hinweis:
Dieses Detail ist ein allgemeiner Vorschlag, der schematisch eine mögliche Ausführung darstellt. Verwendbarkeit und Vollständigkeit sind beim jeweiligen Bauvorhaben in Eigenverantwortung zu prüfen.

Angrenzende Gewerke sind nur schematisch dargestellt.

Die Vorgaben aus entsprechenden Normen, sowie der jeweiligen Systemzulassungen und Merkblättern sind zu beachten. Alle Vorgaben und Annahmen sind auf die örtlichen Gegebenheiten anzupassen.

Feldhaus Klinker Vertriebs-GmbH
Nordring 1, 49196 Bad Laer
Zentrale +49 (0) 54 24 29 20 0


www.feldhaus-klinker.de

Inhalt **Übergang Riemchen-Putz 6**

Horizontalschnitt

M	1:5	Blatt	FH_DE_HS_Riem-Putz_6

Stand 07.12.2018

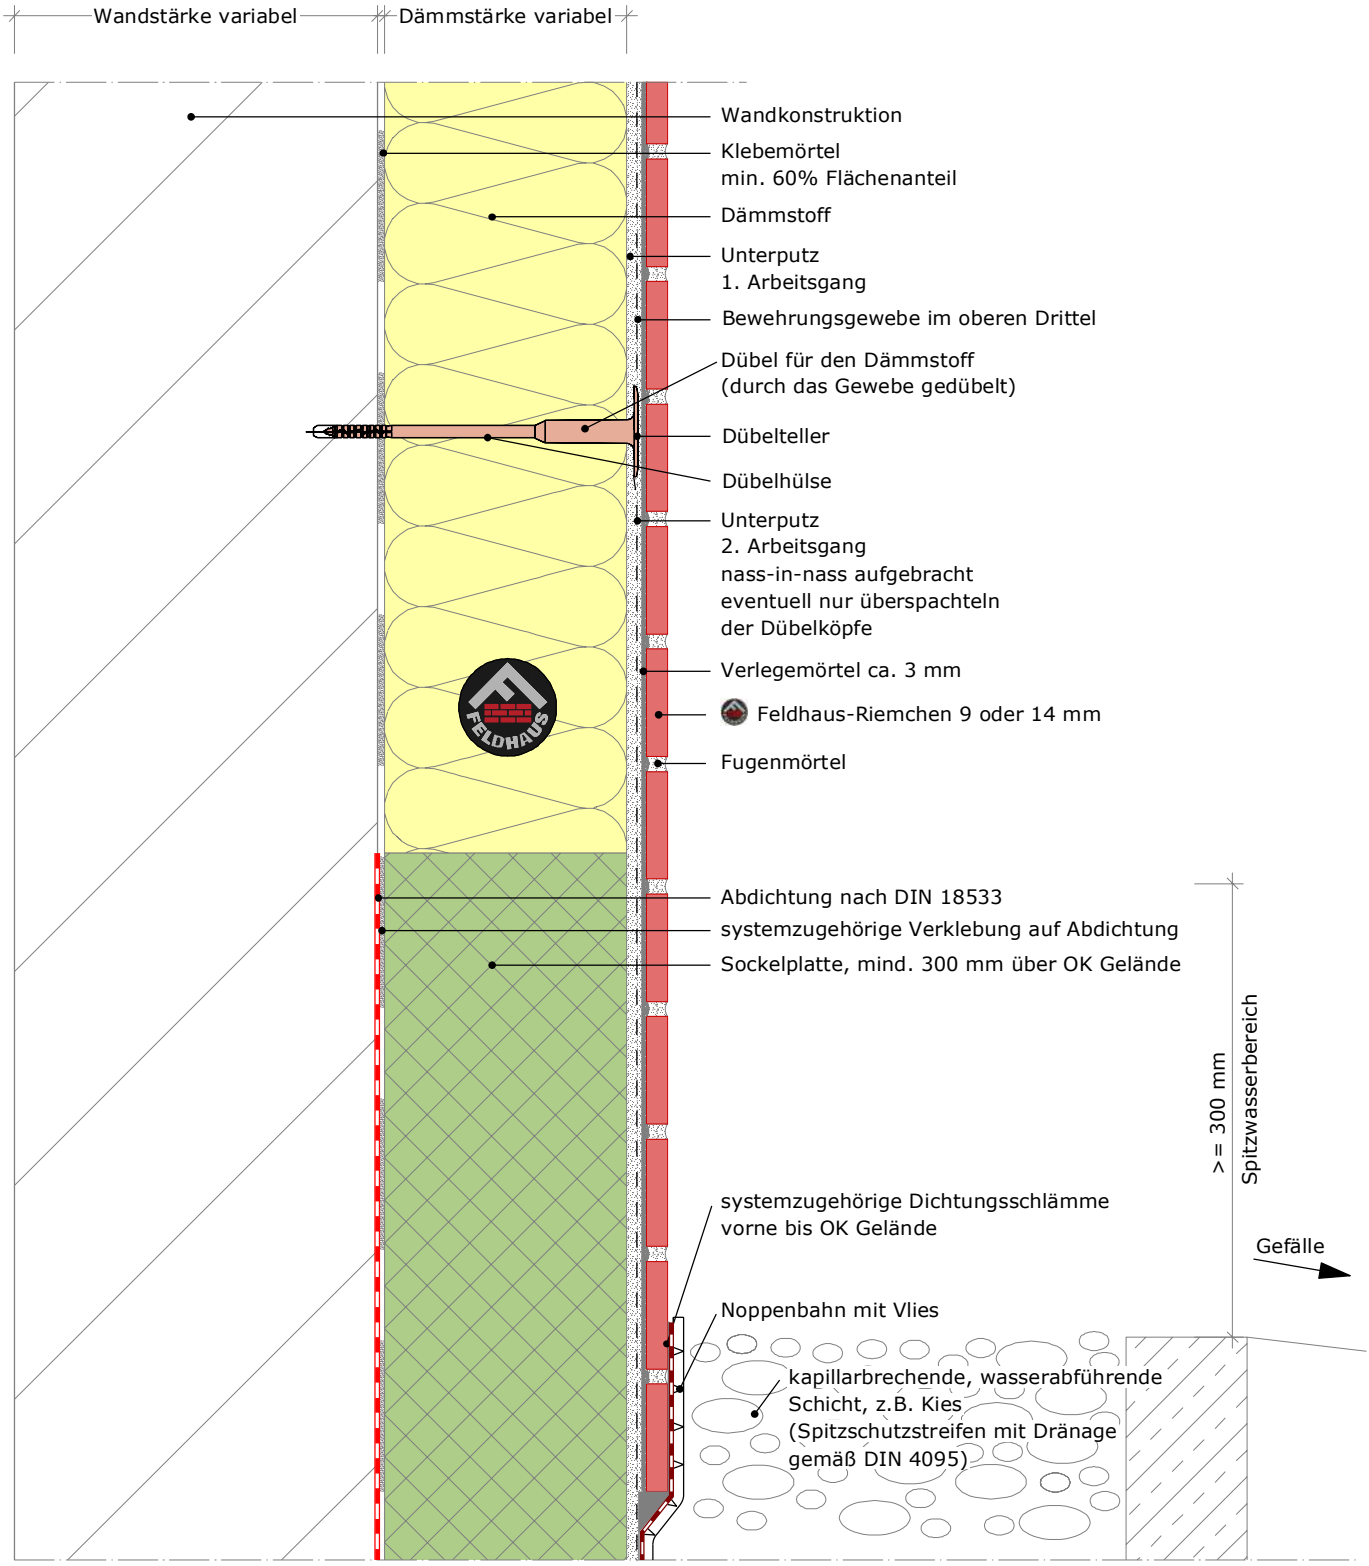

Hinweis:
Dieses Detail ist ein allgemeiner Vorschlag, der schematisch eine mögliche Ausführung darstellt. Verwendbarkeit und Vollständigkeit sind beim jeweiligen Bauvorhaben in Eigenverantwortung zu prüfen.

Angrenzende Gewerke sind nur schematisch dargestellt.

Die Vorgaben aus entsprechenden Normen, sowie der jeweiligen Systemzulassungen und Merkblättern sind zu beachten. Alle Vorgaben und Annahmen sind auf die örtlichen Gegebenheiten anzupassen.

Feldhaus Klinker Vertriebs-GmbH
Nordring 1, 49196 Bad Laer
Zentrale +49 (0) 54 24 29 20 0


www.feldhaus-klinker.de

Inhalt **Sockel Riemchen**

Vertikalschnitt

M	1:5	Blatt	FH_DE_VS_Sockel_Riem_1

Stand 07.12.2018

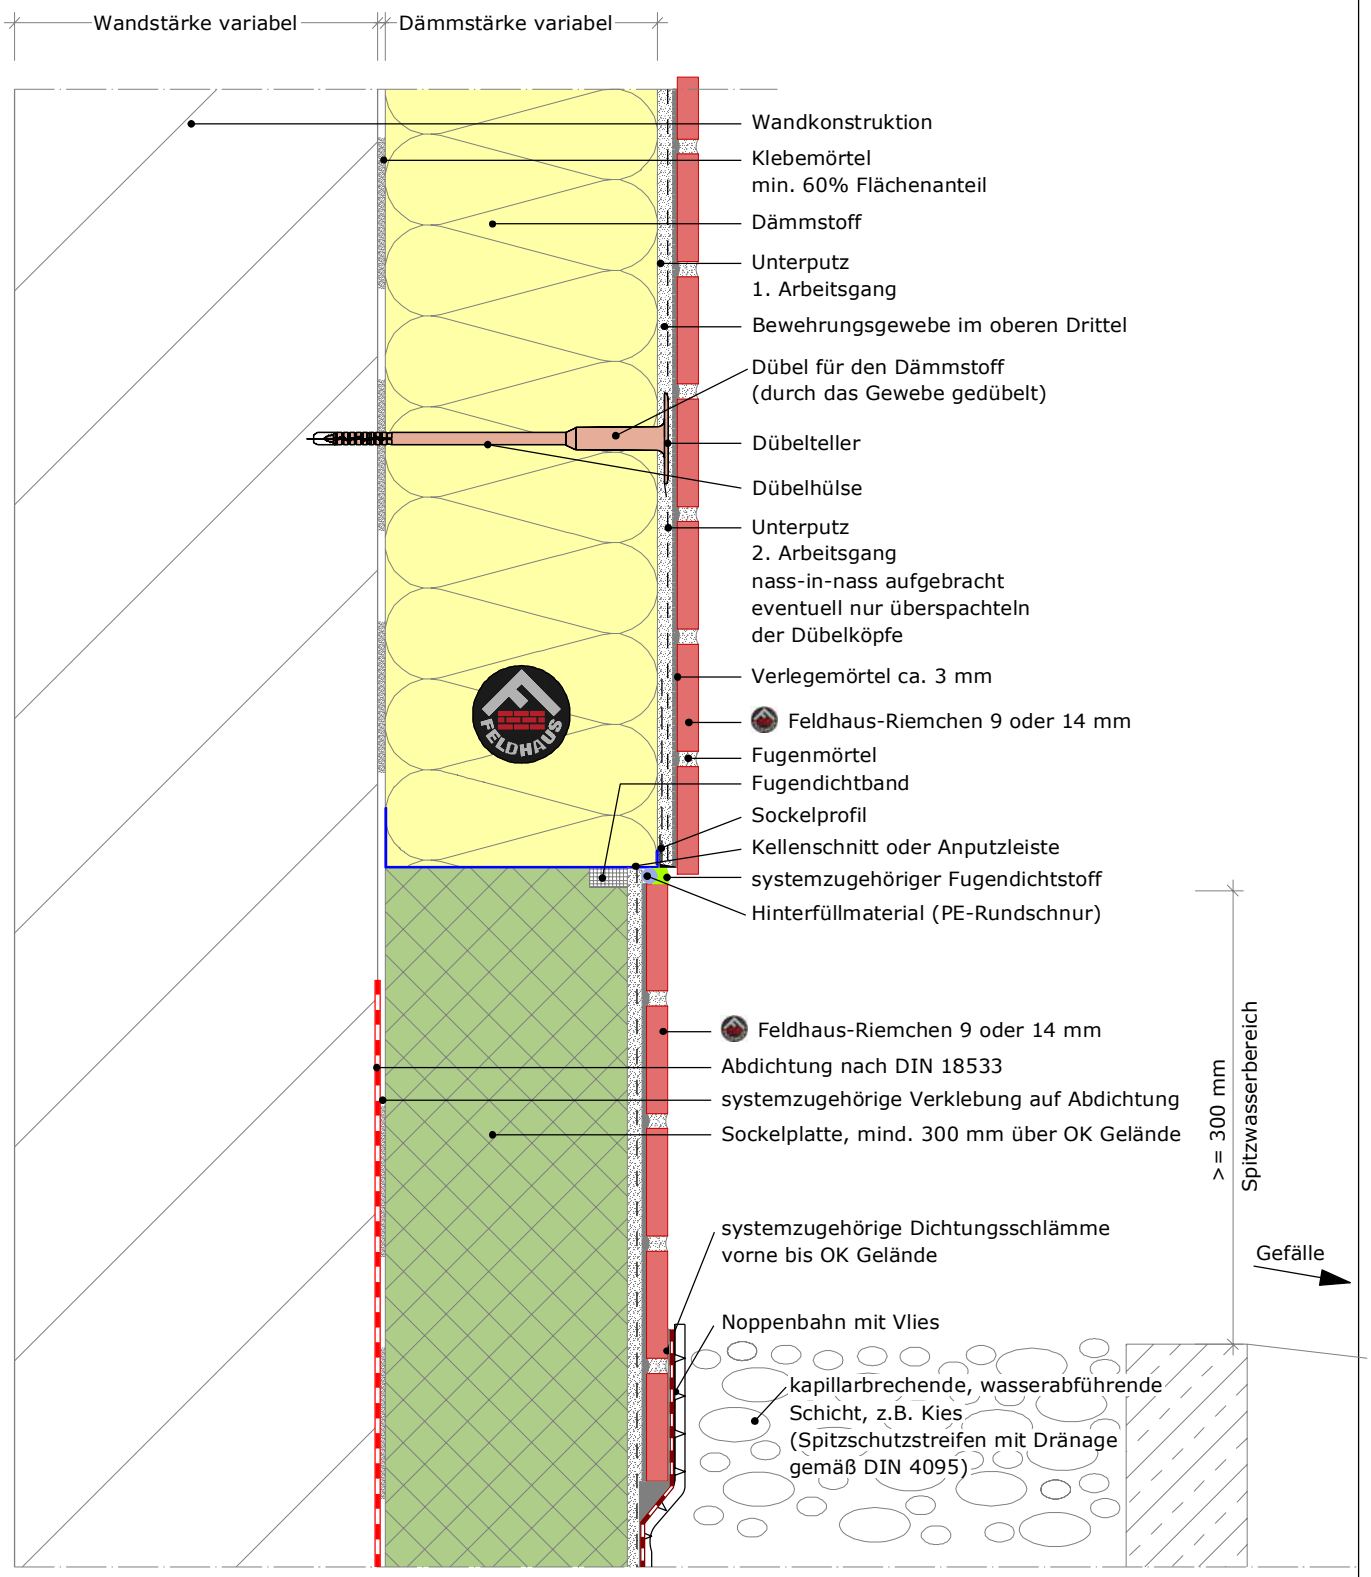

Hinweis:
Dieses Detail ist ein allgemeiner Vorschlag, der schematisch eine mögliche Ausführung darstellt. Verwendbarkeit und Vollständigkeit sind beim jeweiligen Bauvorhaben in Eigenverantwortung zu prüfen.

Angrenzende Gewerke sind nur schematisch dargestellt.

Die Vorgaben aus entsprechenden Normen, sowie der jeweiligen Systemzulassungen und Merkblättern sind zu beachten. Alle Vorgaben und Annahmen sind auf die örtlichen Gegebenheiten anzupassen.


Feldhaus Klinker Vertriebs-GmbH
Nordring 1, 49196 Bad Laer
Zentrale +49 (0) 54 24 29 20 0

www.feldhaus-klinker.de

Inhalt **Sockel Riemchen**
mit Versatz
Vertikalschnitt

M	1:5	Blatt	FH_DE_VS_Sockel_Riem_2

Stand 07.12.2018

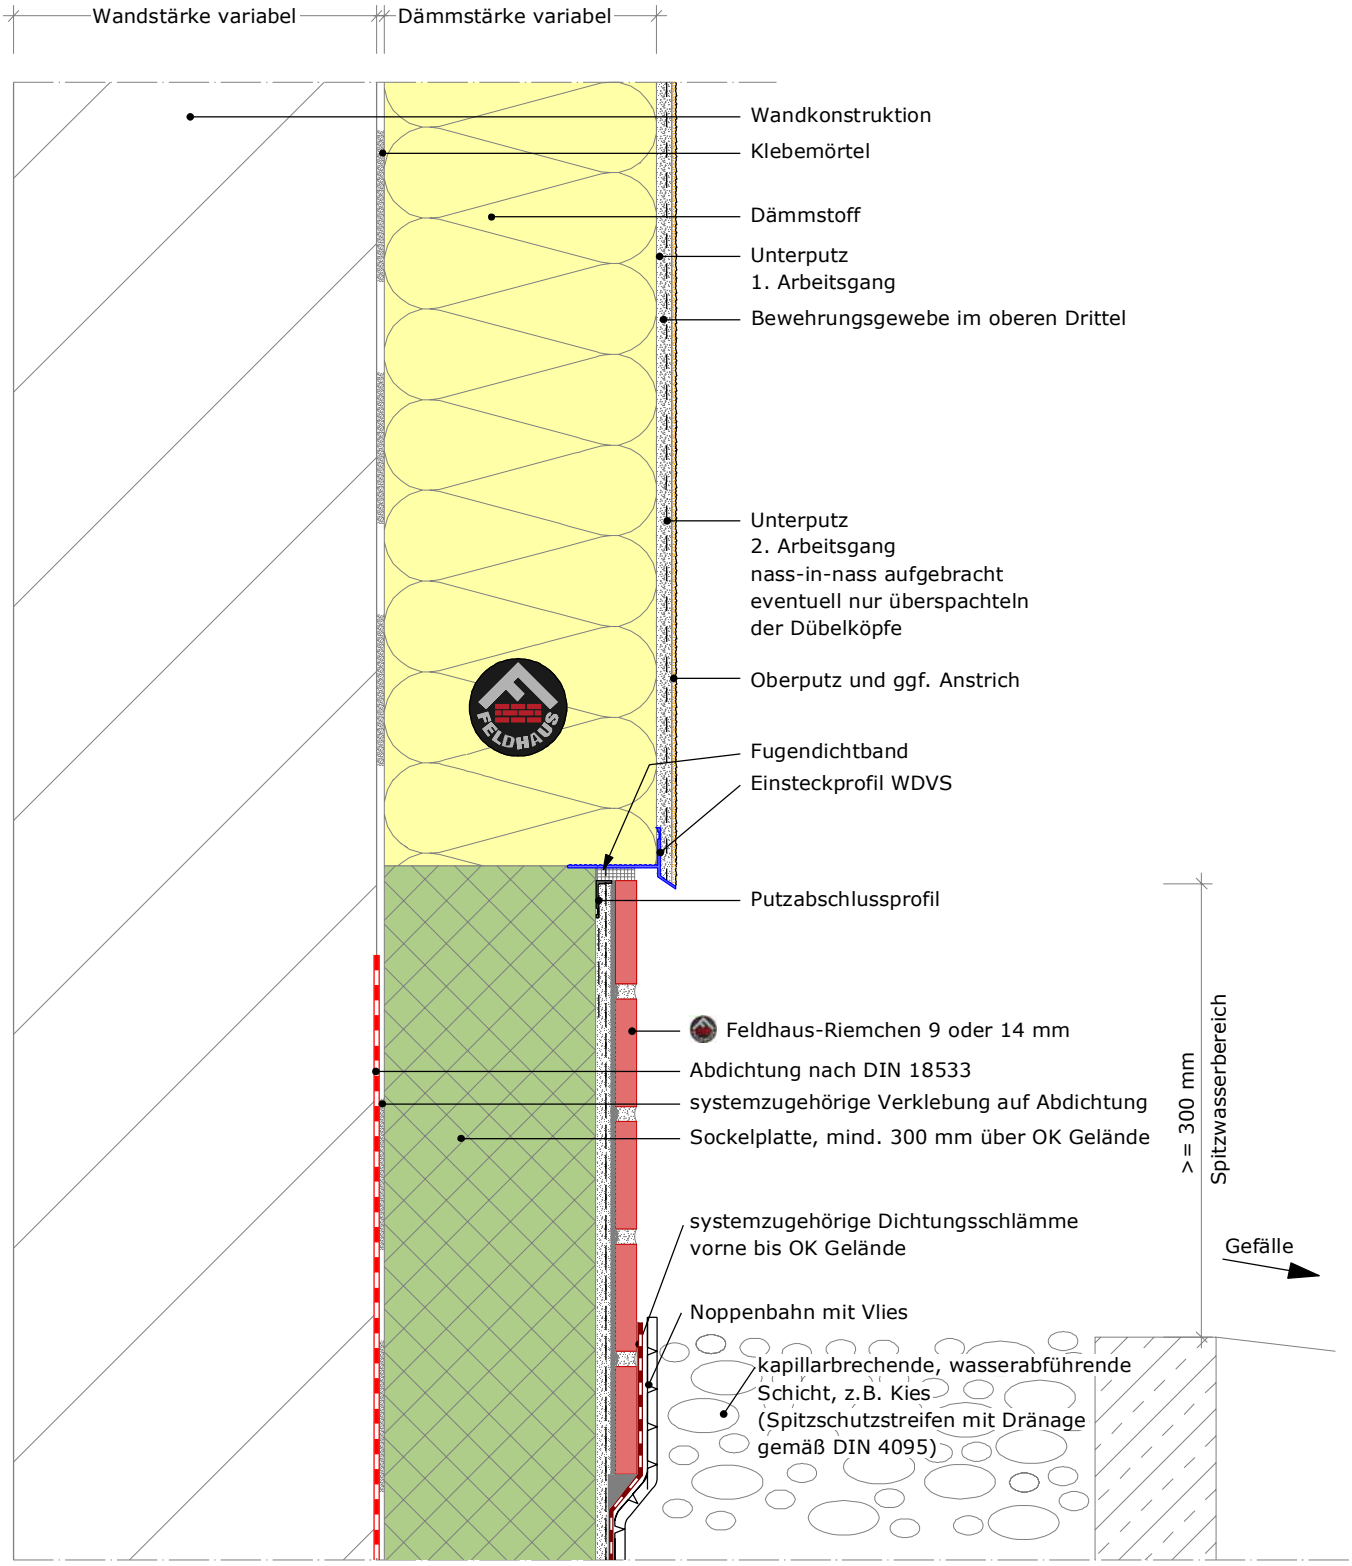

Hinweis:
Dieses Detail ist ein allgemeiner Vorschlag, der schematisch eine mögliche Ausführung darstellt. Verwendbarkeit und Vollständigkeit sind beim jeweiligen Bauvorhaben in Eigenverantwortung zu prüfen.

Angrenzende Gewerke sind nur schematisch dargestellt.

Die Vorgaben aus entsprechenden Normen, sowie der jeweiligen Systemzulassungen und Merkblättern sind zu beachten. Alle Vorgaben und Annahmen sind auf die örtlichen Gegebenheiten anzupassen.


Feldhaus Klinker Vertriebs-GmbH
Nordring 1, 49196 Bad Laer
Zentrale +49 (0) 54 24 29 20 0

www.feldhaus-klinker.de

Inhalt **Sockel Riemchen**
mit Versatz, Hauptfassade Putz
Vertikalschnitt

M 1:5 | Blatt FH_DE_VS_Sockel_Riem_3

Stand 07.12.2018

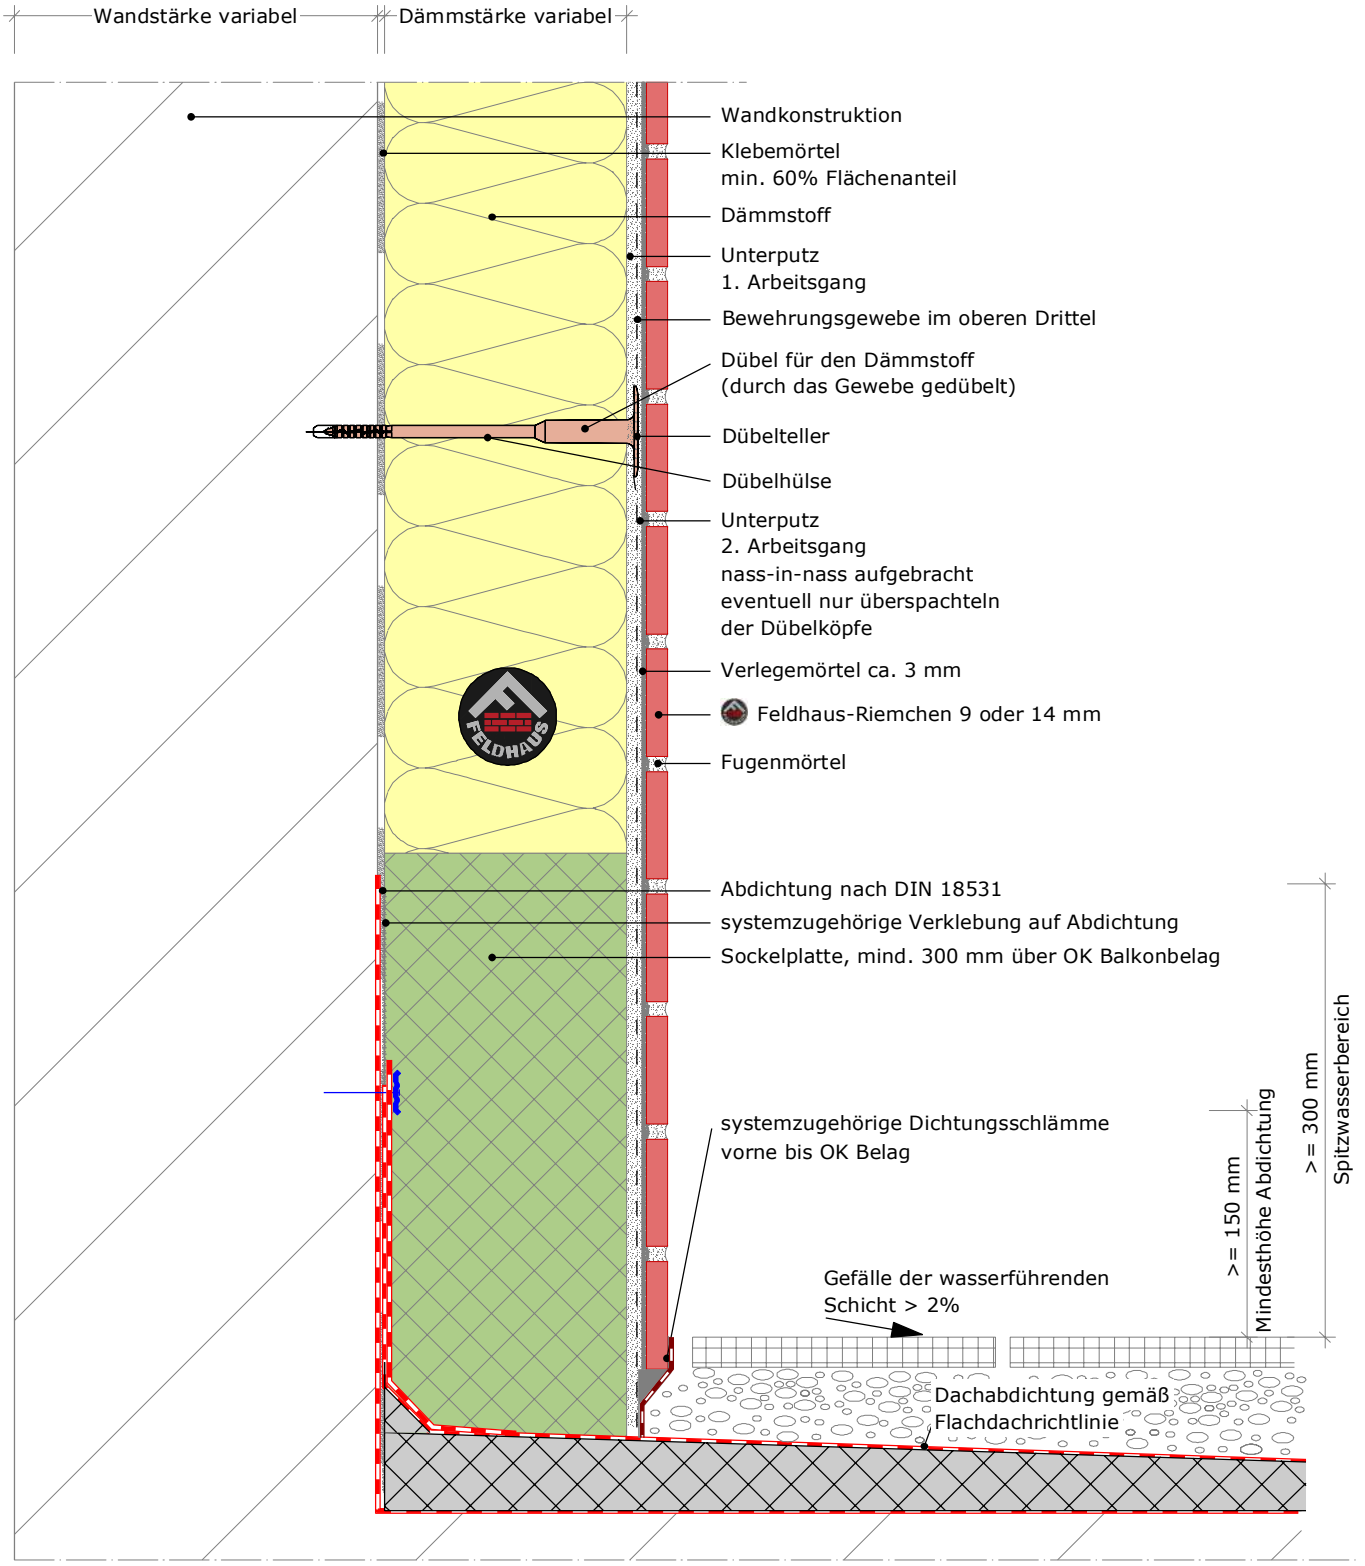

Hinweis:
Dieses Detail ist ein allgemeiner Vorschlag, der schematisch eine mögliche Ausführung darstellt. Verwendbarkeit und Vollständigkeit sind beim jeweiligen Bauvorhaben in Eigenverantwortung zu prüfen.

Angrenzende Gewerke sind nur schematisch dargestellt.

Die Vorgaben aus entsprechenden Normen, sowie der jeweiligen Systemzulassungen und Merkblättern sind zu beachten. Alle Vorgaben und Annahmen sind auf die örtlichen Gegebenheiten anzupassen.

Feldhaus Klinker Vertriebs-GmbH
Nordring 1, 49196 Bad Laer
Zentrale +49 (0) 54 24 29 20 0


www.feldhaus-klinker.de

Inhalt **Balkonanschluss Riemchen**

Vertikalschnitt

M	1:5	Blatt	FH_DE_VS_Balkon_1

Stand 07.12.2018

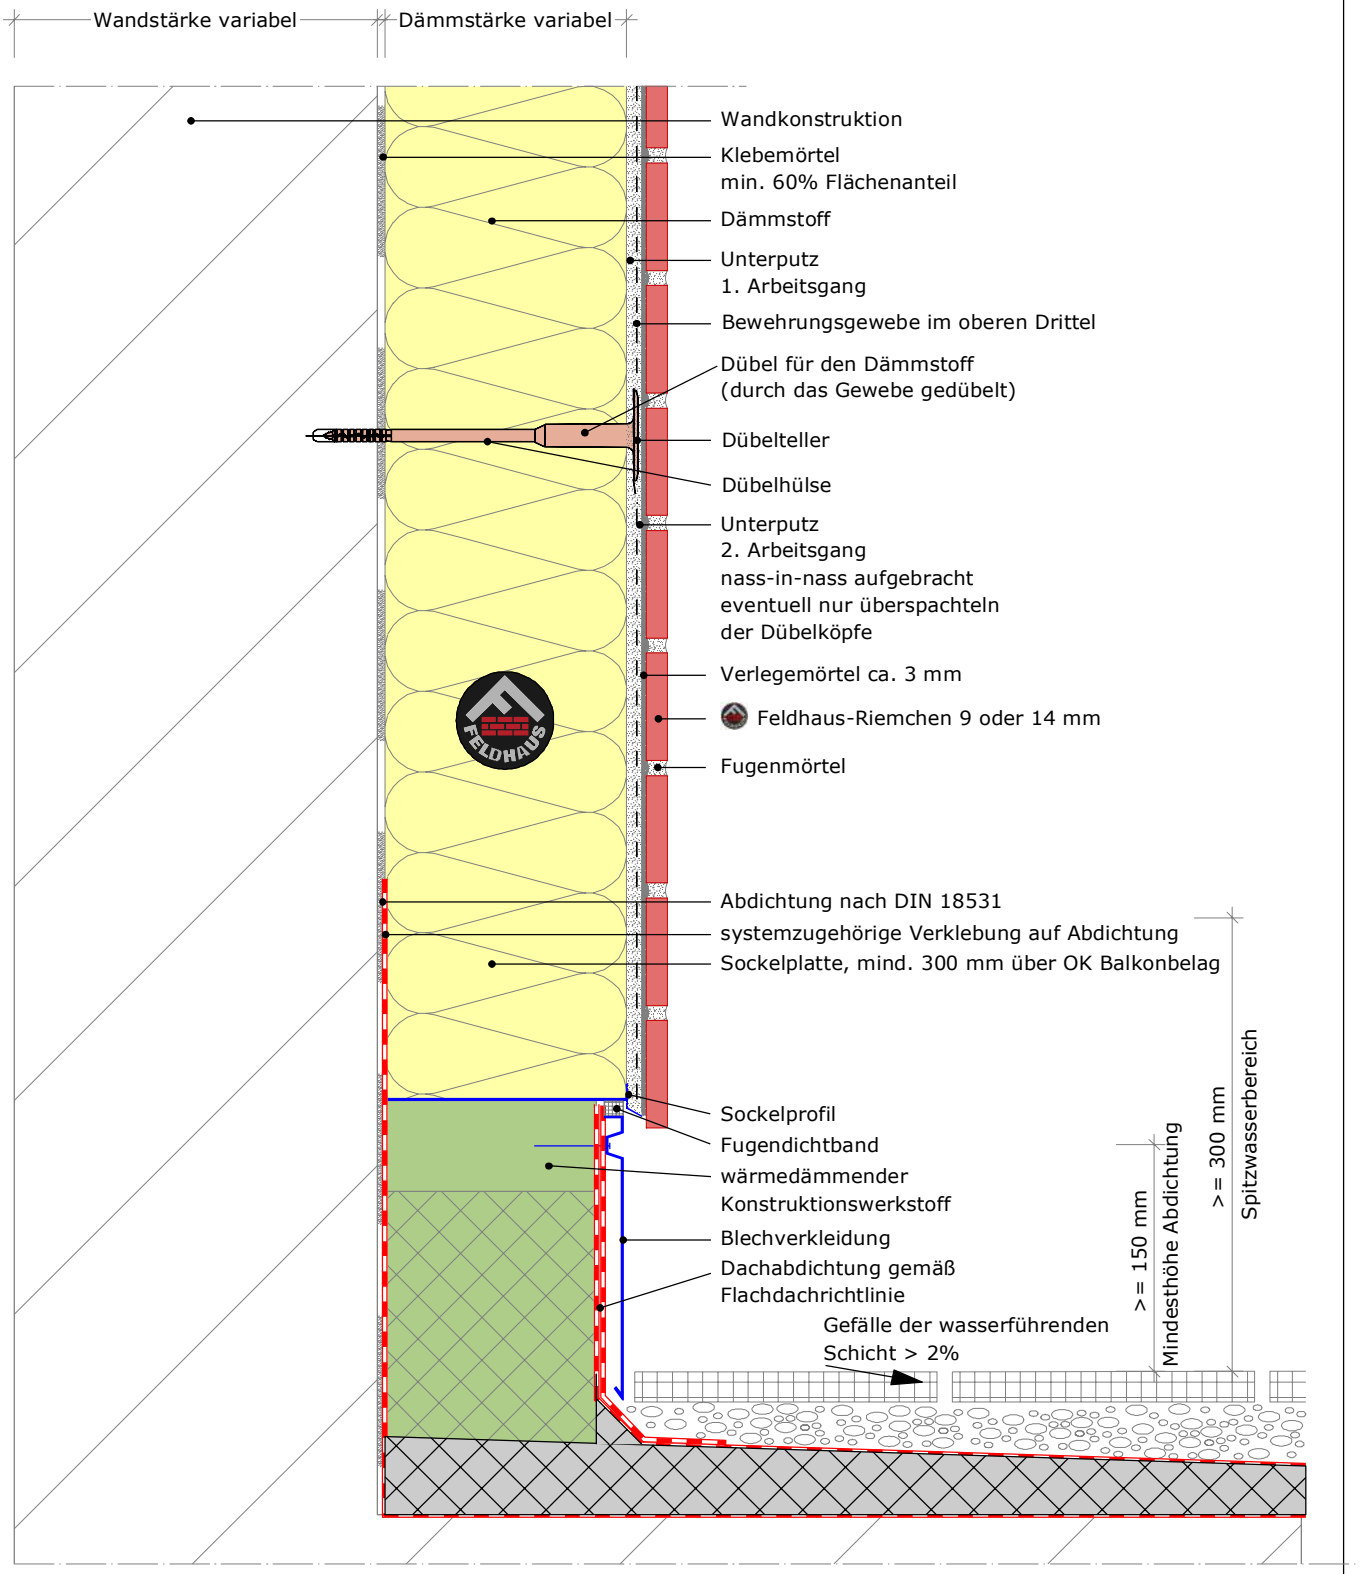

Hinweis:
Dieses Detail ist ein allgemeiner Vorschlag, der schematisch eine mögliche Ausführung darstellt. Verwendbarkeit und Vollständigkeit sind beim jeweiligen Bauvorhaben in Eigenverantwortung zu prüfen.

Angrenzende Gewerke sind nur schematisch dargestellt.

Die Vorgaben aus entsprechenden Normen, sowie der jeweiligen Systemzulassungen und Merkblättern sind zu beachten. Alle Vorgaben und Annahmen sind auf die örtlichen Gegebenheiten anzupassen.


Feldhaus Klinker Vertriebs-GmbH
Nordring 1, 49196 Bad Laer
Zentrale +49 (0) 54 24 29 20 0

www.feldhaus-klinker.de

Inhalt **Balkonanschluss Riemchen**
mit Versatz und Blechverkleidung
Vertikalschnitt

M 1:5 | Blatt FH_DE_VS_Balkon_2

Stand 07.12.2018

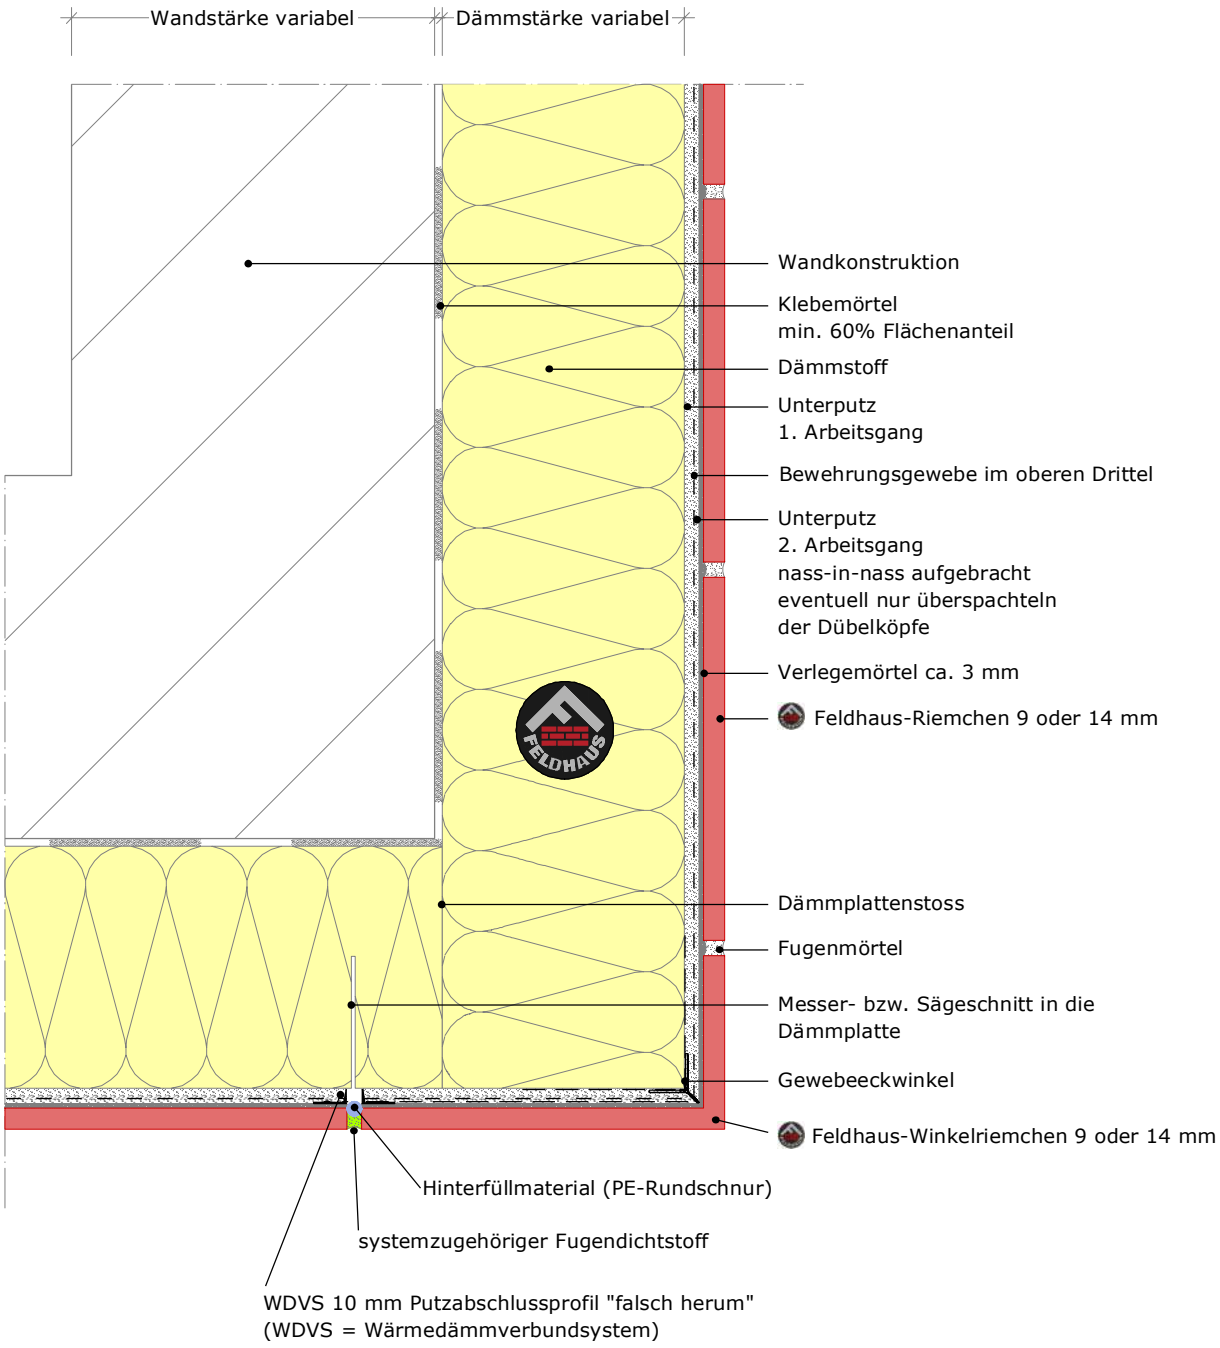

Hinweis:
Dieses Detail ist ein allgemeiner Vorschlag, der schematisch eine mögliche Ausführung darstellt. Verwendbarkeit und Vollständigkeit sind beim jeweiligen Bauvorhaben in Eigenverantwortung zu prüfen.

Angrenzende Gewerke sind nur schematisch dargestellt.

Die Vorgaben aus entsprechenden Normen, sowie der jeweiligen Systemzulassungen und Merkblättern sind zu beachten. Alle Vorgaben und Annahmen sind auf die örtlichen Gegebenheiten anzupassen.


Feldhaus Klinker Vertriebs-GmbH
Nordring 1, 49196 Bad Laer
Zentrale +49 (0) 54 24 29 20 0

www.feldhaus-klinker.de

Inhalt **Außenecke Riemchen 1**
mit Feldbegrenzungsfuge
Horizontalschnitt

M 1:5 | Blatt FH_DE_HS_Aussenecke_1

Stand 07.12.2018

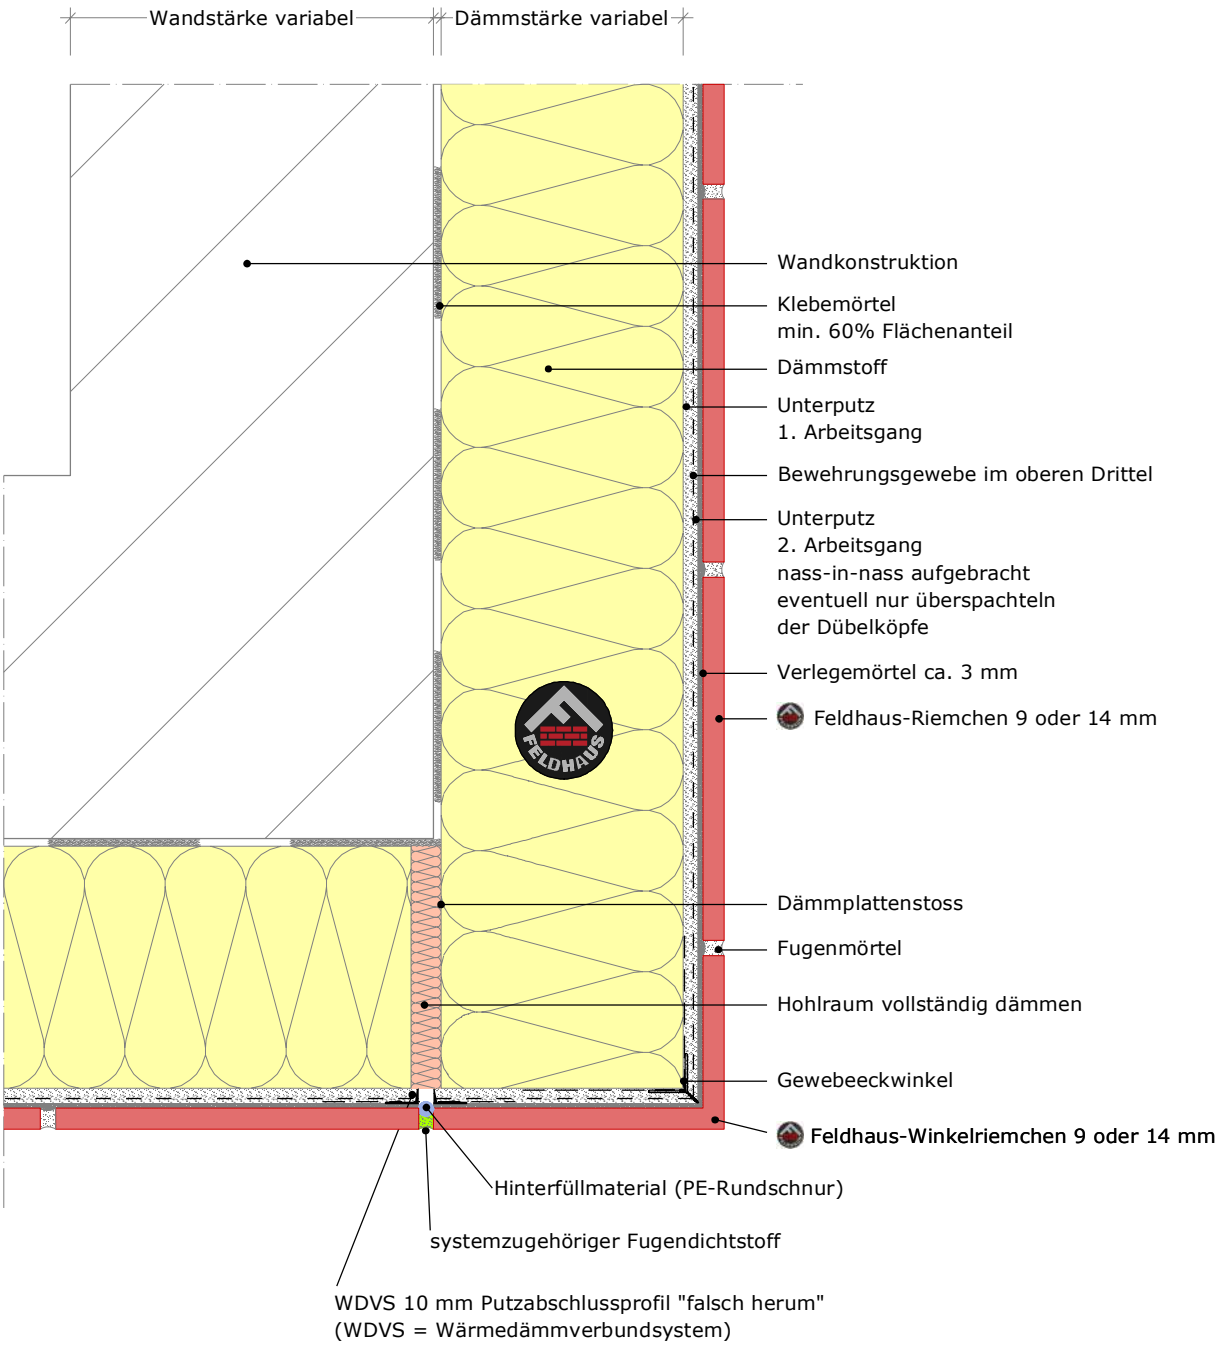

Hinweis:
Dieses Detail ist ein allgemeiner Vorschlag, der schematisch eine mögliche Ausführung darstellt. Verwendbarkeit und Vollständigkeit sind beim jeweiligen Bauvorhaben in Eigenverantwortung zu prüfen.

Angrenzende Gewerke sind nur schematisch dargestellt.

Die Vorgaben aus entsprechenden Normen, sowie der jeweiligen Systemzulassungen und Merkblättern sind zu beachten. Alle Vorgaben und Annahmen sind auf die örtlichen Gegebenheiten anzupassen.


Feldhaus Klinker Vertriebs-GmbH
Nordring 1, 49196 Bad Laer
Zentrale +49 (0) 54 24 29 20 0

www.feldhaus-klinker.de

Inhalt **Außenecke Riemchen 2**
mit Feldbegrenzungsfuge
Horizontalschnitt

M 1:5 | Blatt FH_DE_HS_Aussenecke_2

Stand 07.12.2018

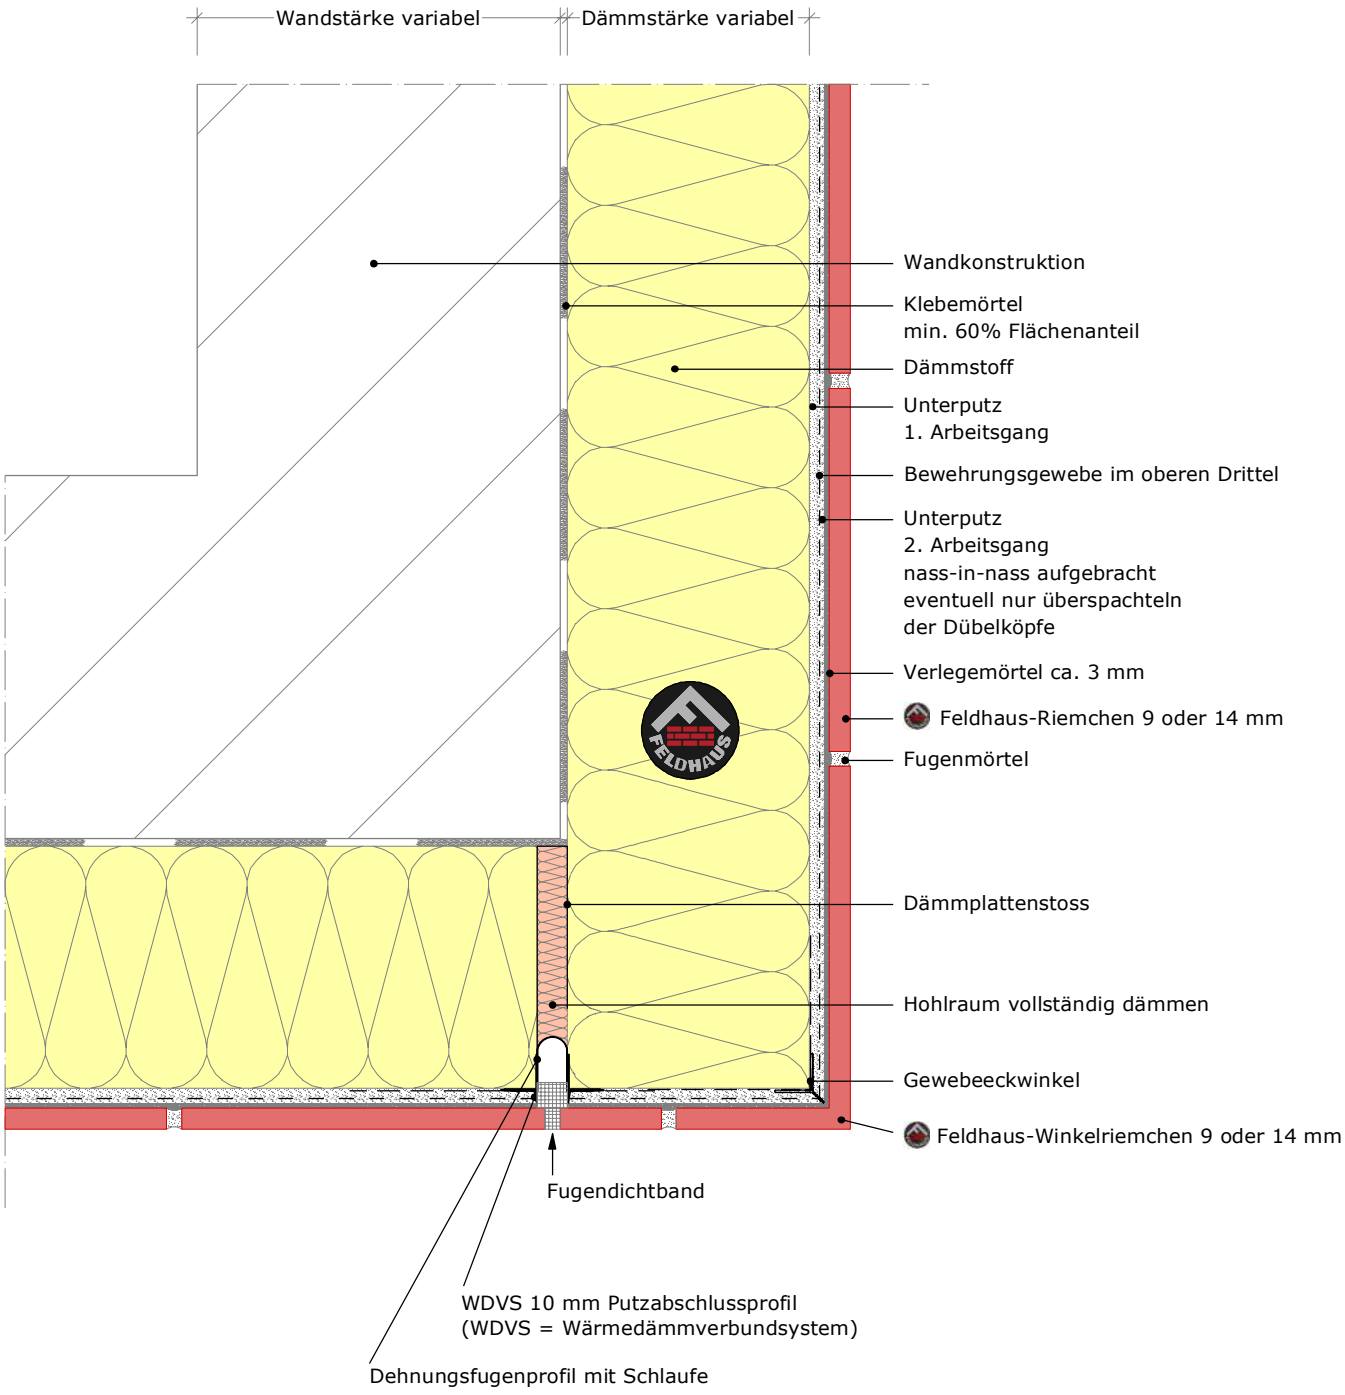

Hinweis:
Dieses Detail ist ein allgemeiner Vorschlag, der schematisch eine mögliche Ausführung darstellt. Verwendbarkeit und Vollständigkeit sind beim jeweiligen Bauvorhaben in Eigenverantwortung zu prüfen.

Angrenzende Gewerke sind nur schematisch dargestellt.

Die Vorgaben aus entsprechenden Normen, sowie der jeweiligen Systemzulassungen und Merkblättern sind zu beachten. Alle Vorgaben und Annahmen sind auf die örtlichen Gegebenheiten anzupassen.


Feldhaus Klinker Vertriebs-GmbH
Nordring 1, 49196 Bad Laer
Zentrale +49 (0) 54 24 29 20 0

www.feldhaus-klinker.de

Inhalt **Außenecke Riemchen 3**
mit Feldbegrenzungsfuge
Horizontalschnitt

M	1:5	Blatt	FH_DE_HS_Aussenecke_3

Stand 07.12.2018

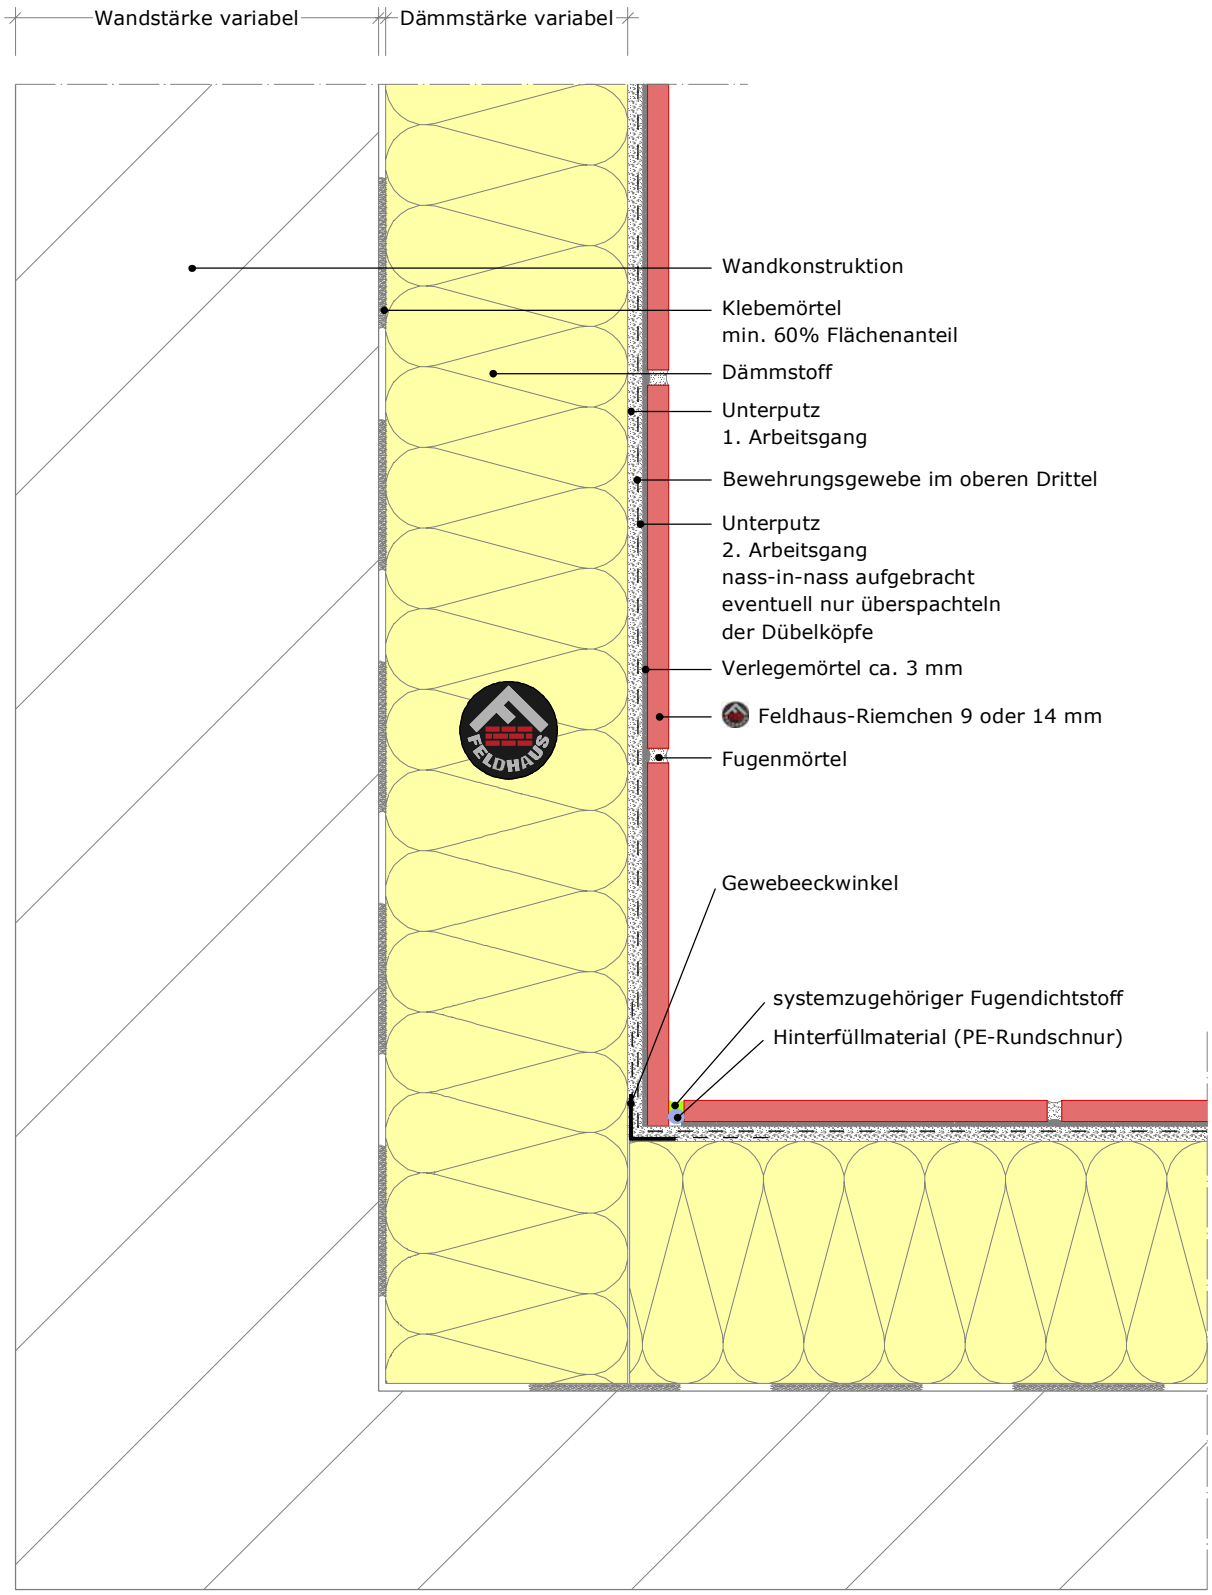

Hinweis:
Dieses Detail ist ein allgemeiner Vorschlag, der schematisch eine mögliche Ausführung darstellt. Verwendbarkeit und Vollständigkeit sind beim jeweiligen Bauvorhaben in Eigenverantwortung zu prüfen.

Angrenzende Gewerke sind nur schematisch dargestellt.

Die Vorgaben aus entsprechenden Normen, sowie der jeweiligen Systemzulassungen und Merkblättern sind zu beachten. Alle Vorgaben und Annahmen sind auf die örtlichen Gegebenheiten anzupassen.


Feldhaus Klinker Vertriebs-GmbH
Nordring 1, 49196 Bad Laer
Zentrale +49 (0) 54 24 29 20 0

www.feldhaus-klinker.de

Inhalt **Innenecke Riemchen**
mit elastischer Fuge
Horizontalschnitt

M 1:5 | Blatt FH_DE_HS_Innenecke_1

Stand 07.12.2018

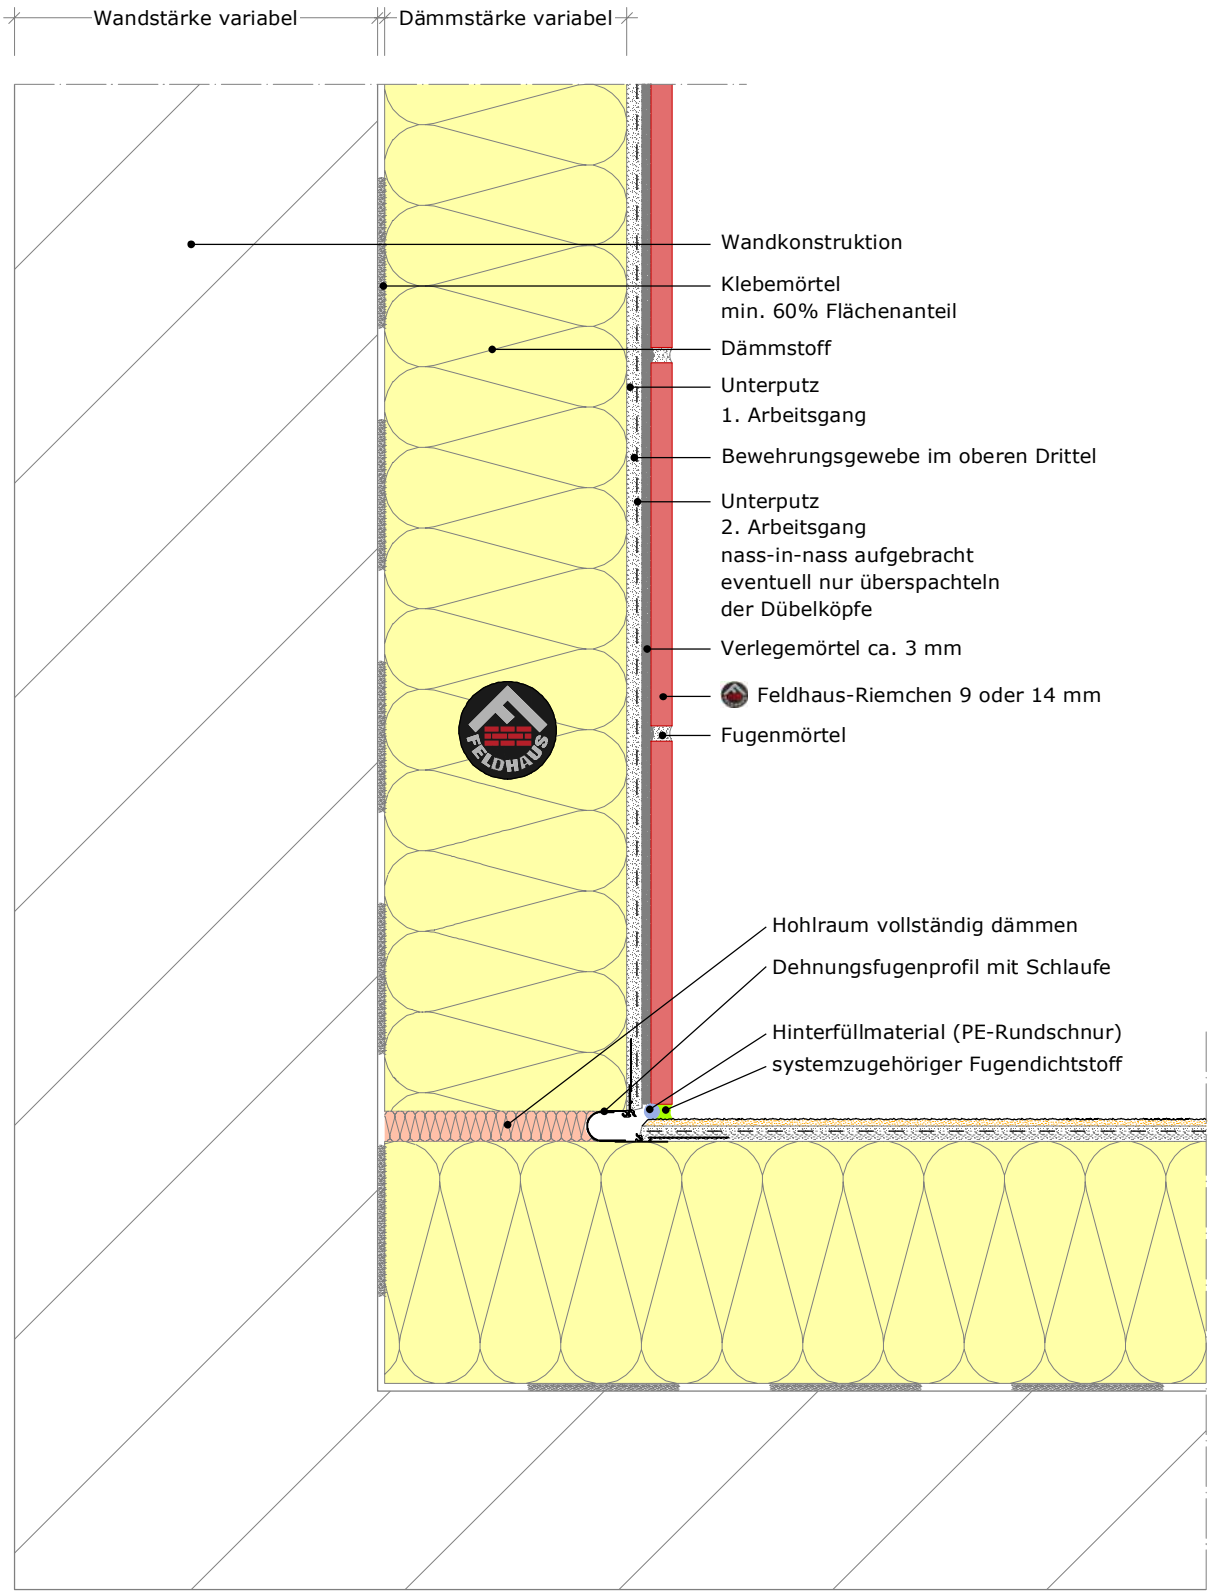

Hinweis:
Dieses Detail ist ein allgemeiner Vorschlag, der schematisch eine mögliche Ausführung darstellt. Verwendbarkeit und Vollständigkeit sind beim jeweiligen Bauvorhaben in Eigenverantwortung zu prüfen.

Angrenzende Gewerke sind nur schematisch dargestellt.

Die Vorgaben aus entsprechenden Normen, sowie der jeweiligen Systemzulassungen und Merkblättern sind zu beachten. Alle Vorgaben und Annahmen sind auf die örtlichen Gegebenheiten anzupassen.

Feldhaus Klinker Vertriebs-GmbH
Nordring 1, 49196 Bad Laer
Zentrale +49 (0) 54 24 29 20 0


www.feldhaus-klinker.de

Inhalt **Innenecke Riemchen-Putz**

Horizontalschnitt

M	1:5	Blatt	FH_DE_HS_Innenecke_2

Stand 07.12.2018

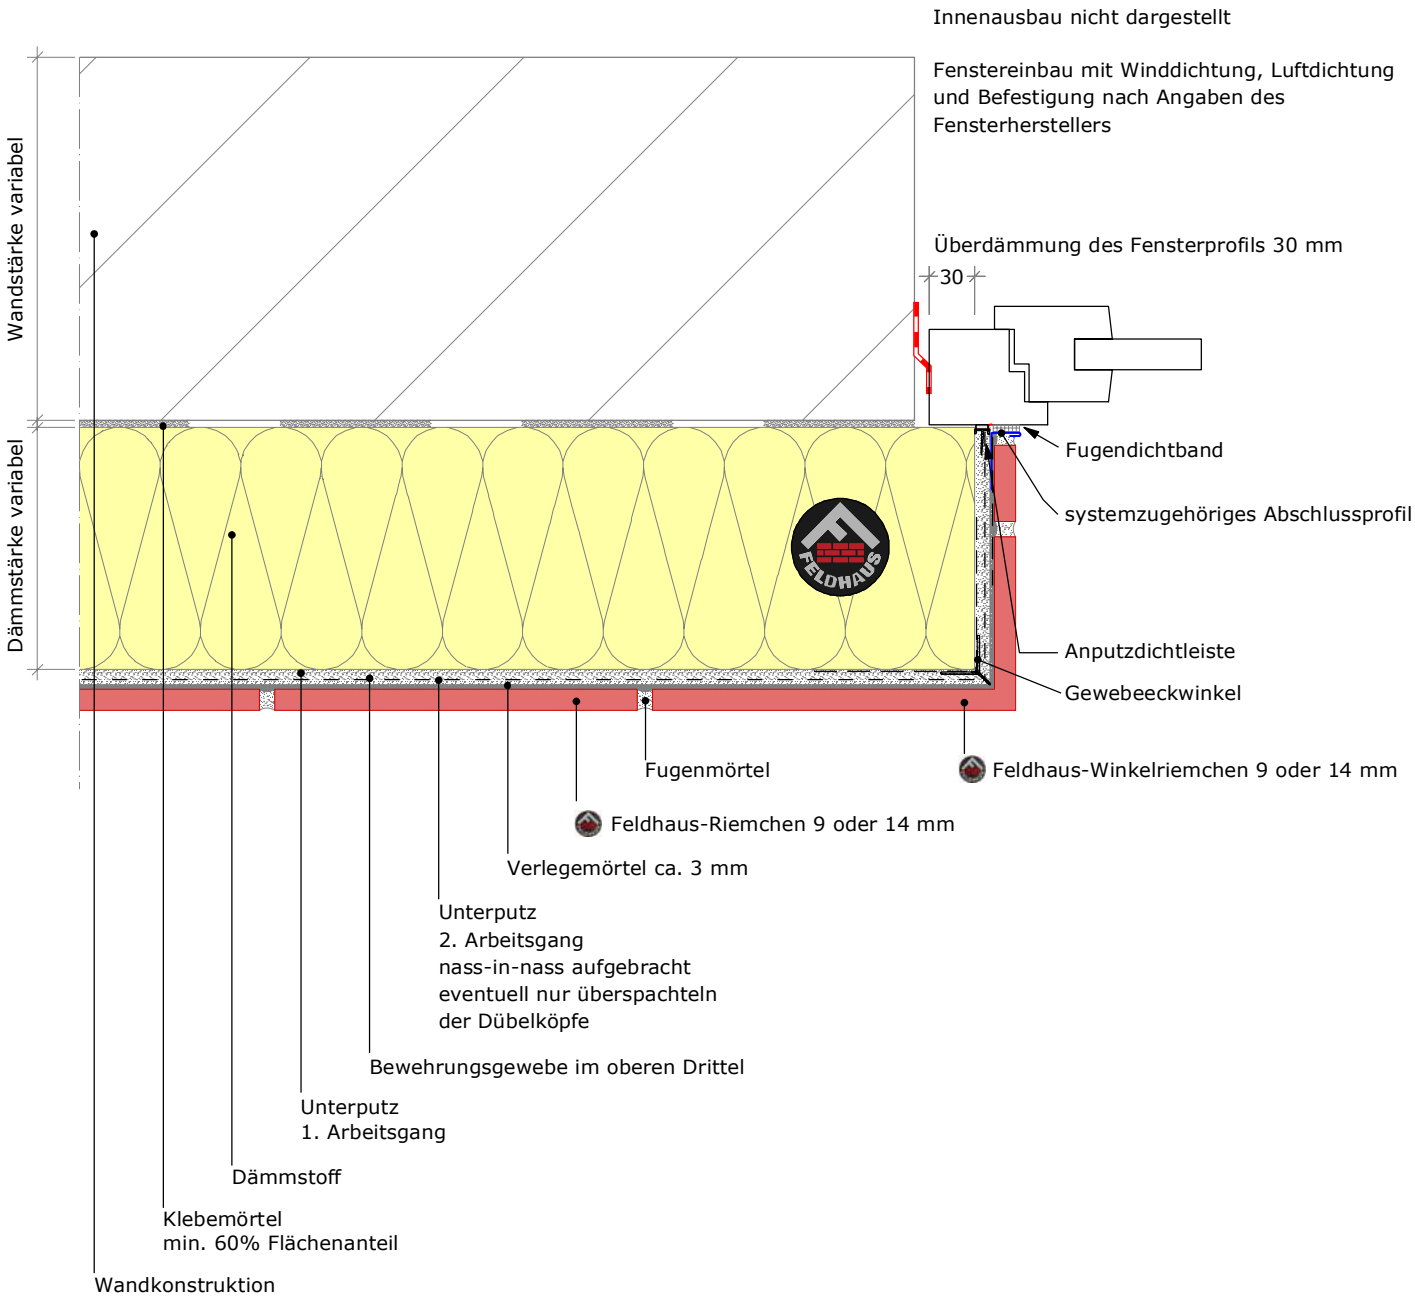

Hinweis:
Dieses Detail ist ein allgemeiner Vorschlag, der schematisch eine mögliche Ausführung darstellt. Verwendbarkeit und Vollständigkeit sind beim jeweiligen Bauvorhaben in Eigenverantwortung zu prüfen.

Angrenzende Gewerke sind nur schematisch dargestellt.

Die Vorgaben aus entsprechenden Normen, sowie der jeweiligen Systemzulassungen und Merkblättern sind zu beachten. Alle Vorgaben und Annahmen sind auf die örtlichen Gegebenheiten anzupassen.


Feldhaus Klinker Vertriebs-GmbH
Nordring 1, 49196 Bad Laer
Zentrale +49 (0) 54 24 29 20 0

www.feldhaus-klinker.de

Inhalt **Fenster**
bündig mit Mauerwerk
Horizontalschnitt

M 1:5 | Blatt FH_DE_HS_Fenster_1

Stand 07.12.2018

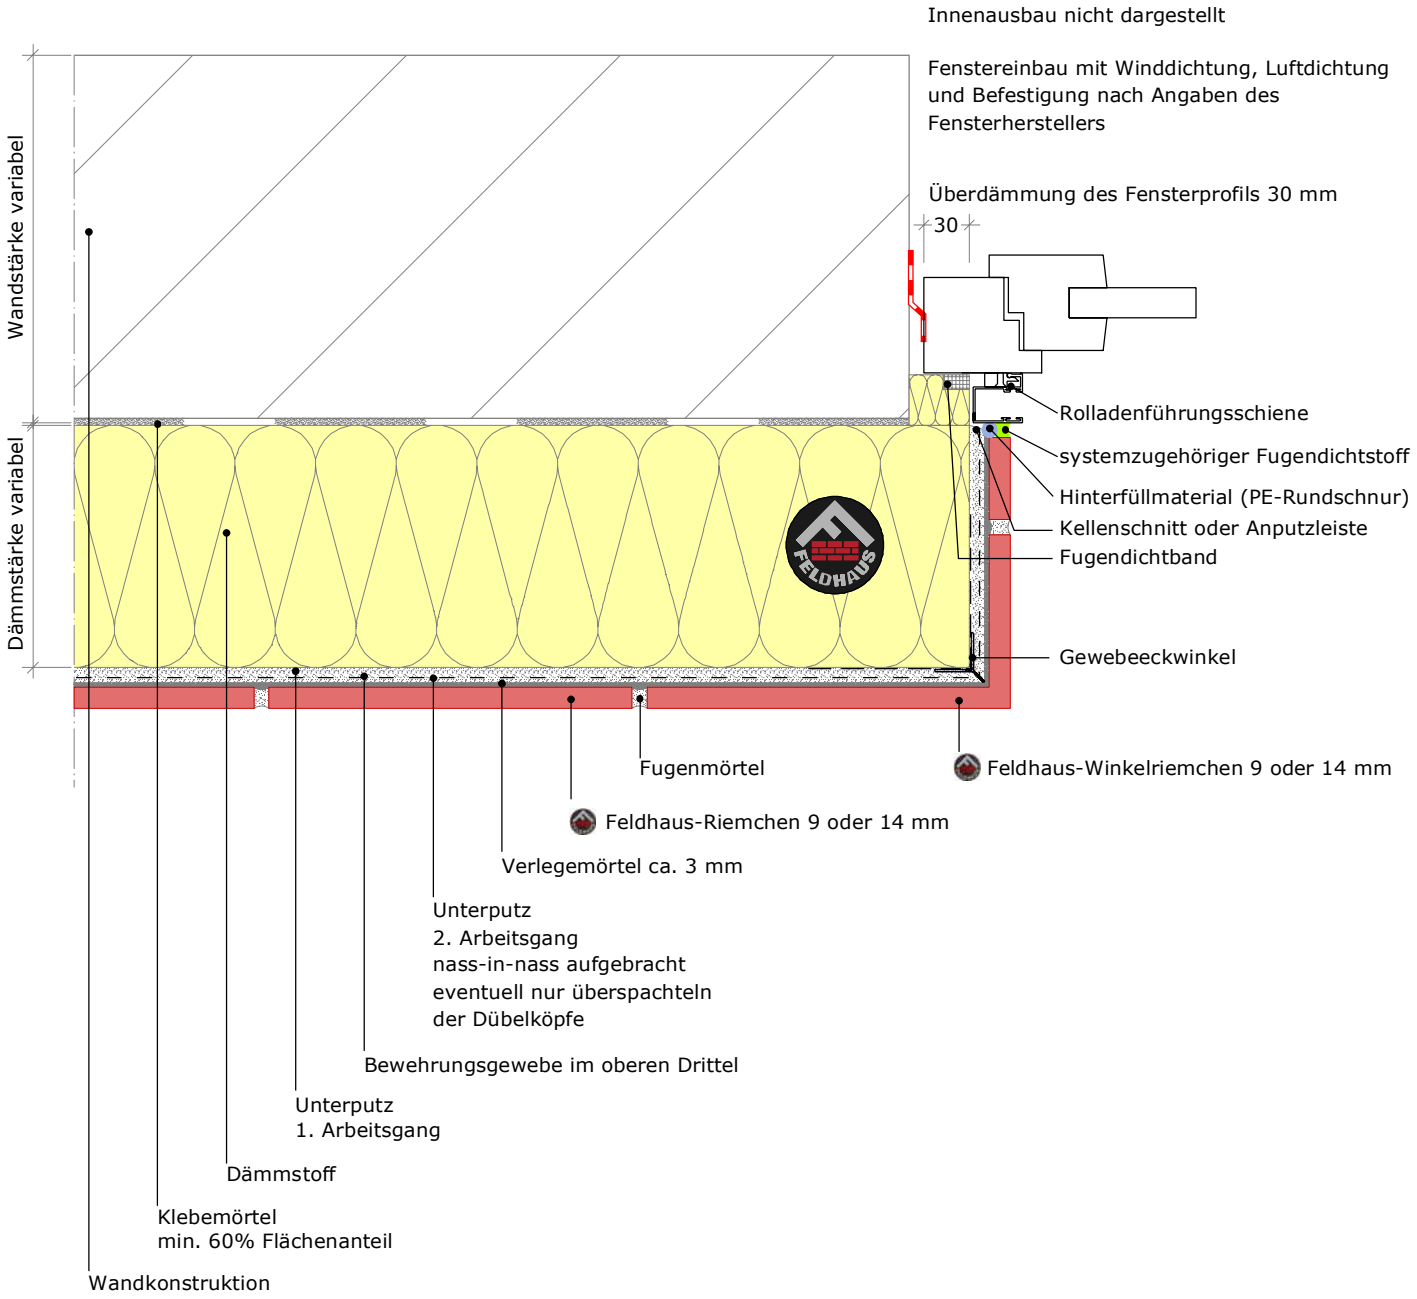

Hinweis:
Dieses Detail ist ein allgemeiner Vorschlag, der schematisch eine mögliche Ausführung darstellt. Verwendbarkeit und Vollständigkeit sind beim jeweiligen Bauvorhaben in Eigenverantwortung zu prüfen.

Angrenzende Gewerke sind nur schematisch dargestellt.

Die Vorgaben aus entsprechenden Normen, sowie der jeweiligen Systemzulassungen und Merkblättern sind zu beachten. Alle Vorgaben und Annahmen sind auf die örtlichen Gegebenheiten anzupassen.

Feldhaus Klinker Vertriebs-GmbH
Nordring 1, 49196 Bad Laer
Zentrale +49 (0) 54 24 29 20 0


www.feldhaus-klinker.de

Inhalt **Fenster**

mit Rolladenführung, bündig mit Mauerwerk
Horizontalschnitt

M	1:5	Blatt	FH_DE_HS_Fenster_2

Stand 07.12.2018

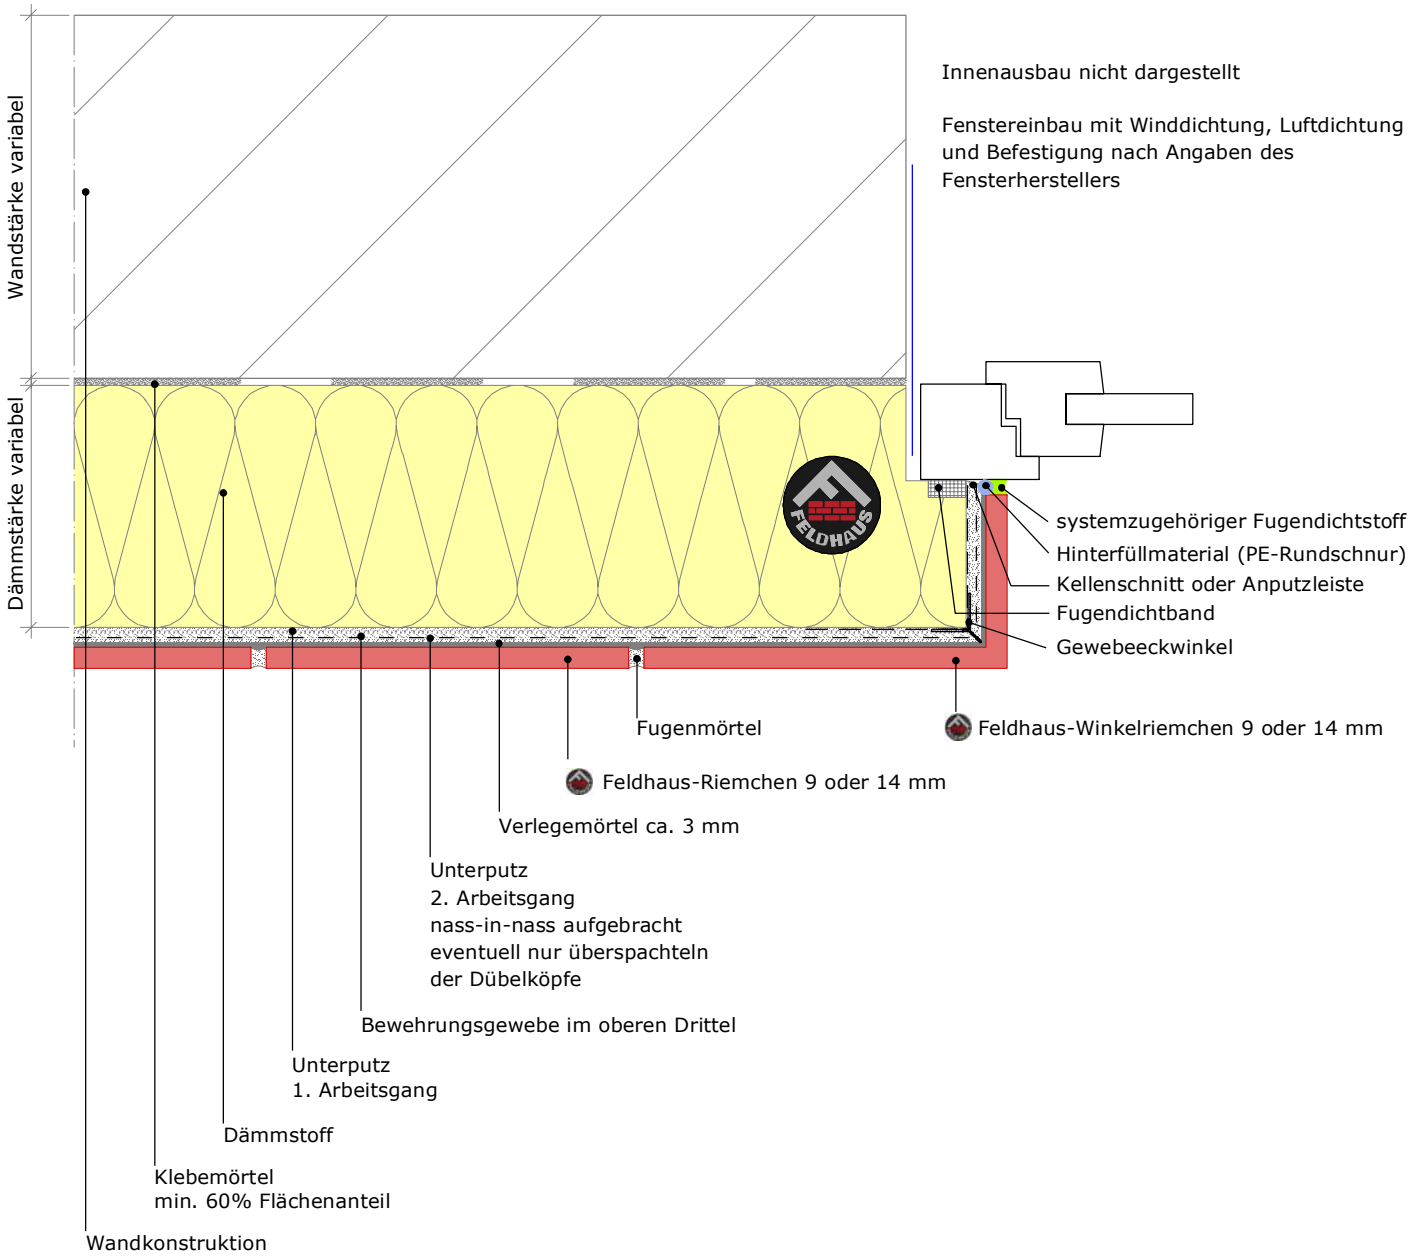

Hinweis:
Dieses Detail ist ein allgemeiner Vorschlag, der schematisch eine mögliche Ausführung darstellt. Verwendbarkeit und Vollständigkeit sind beim jeweiligen Bauvorhaben in Eigenverantwortung zu prüfen.

Angrenzende Gewerke sind nur schematisch dargestellt.

Die Vorgaben aus entsprechenden Normen, sowie der jeweiligen Systemzulassungen und Merkblättern sind zu beachten. Alle Vorgaben und Annahmen sind auf die örtlichen Gegebenheiten anzupassen.


Feldhaus Klinker Vertriebs-GmbH
Nordring 1, 49196 Bad Laer
Zentrale +49 (0) 54 24 29 20 0

www.feldhaus-klinker.de

Inhalt **Fenster**
in der Dämmebene
Horizontalschnitt

M 1:5 | Blatt FH_DE_HS_Fenster_3

Stand 07.12.2018

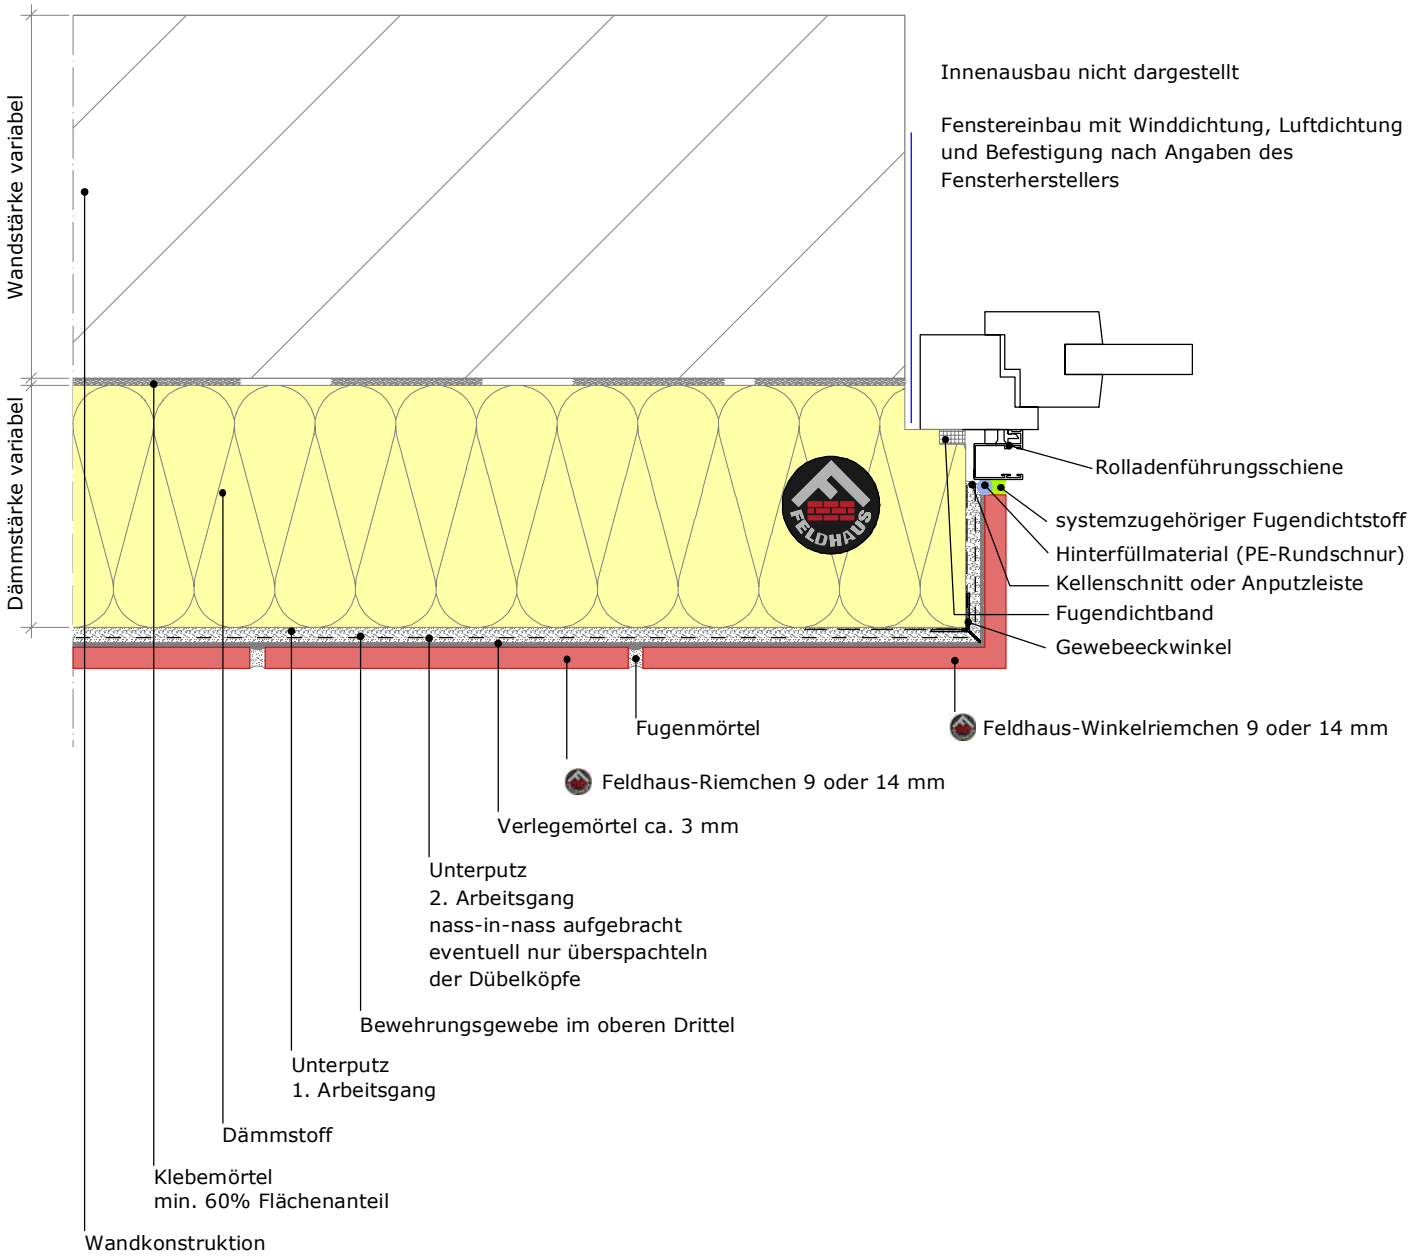

Hinweis:
Dieses Detail ist ein allgemeiner Vorschlag, der schematisch eine mögliche Ausführung darstellt. Verwendbarkeit und Vollständigkeit sind beim jeweiligen Bauvorhaben in Eigenverantwortung zu prüfen.

Angrenzende Gewerke sind nur schematisch dargestellt.

Die Vorgaben aus entsprechenden Normen, sowie der jeweiligen Systemzulassungen und Merkblättern sind zu beachten. Alle Vorgaben und Annahmen sind auf die örtlichen Gegebenheiten anzupassen.

Feldhaus Klinker Vertriebs-GmbH
Nordring 1, 49196 Bad Laer
Zentrale +49 (0) 54 24 29 20 0


www.feldhaus-klinker.de

Inhalt **Fenster**

mit Rolladenführung, in der Dämmebene
Horizontalschnitt

M	1:5	Blatt	FH_DE_HS_Fenster_4

Stand 07.12.2018

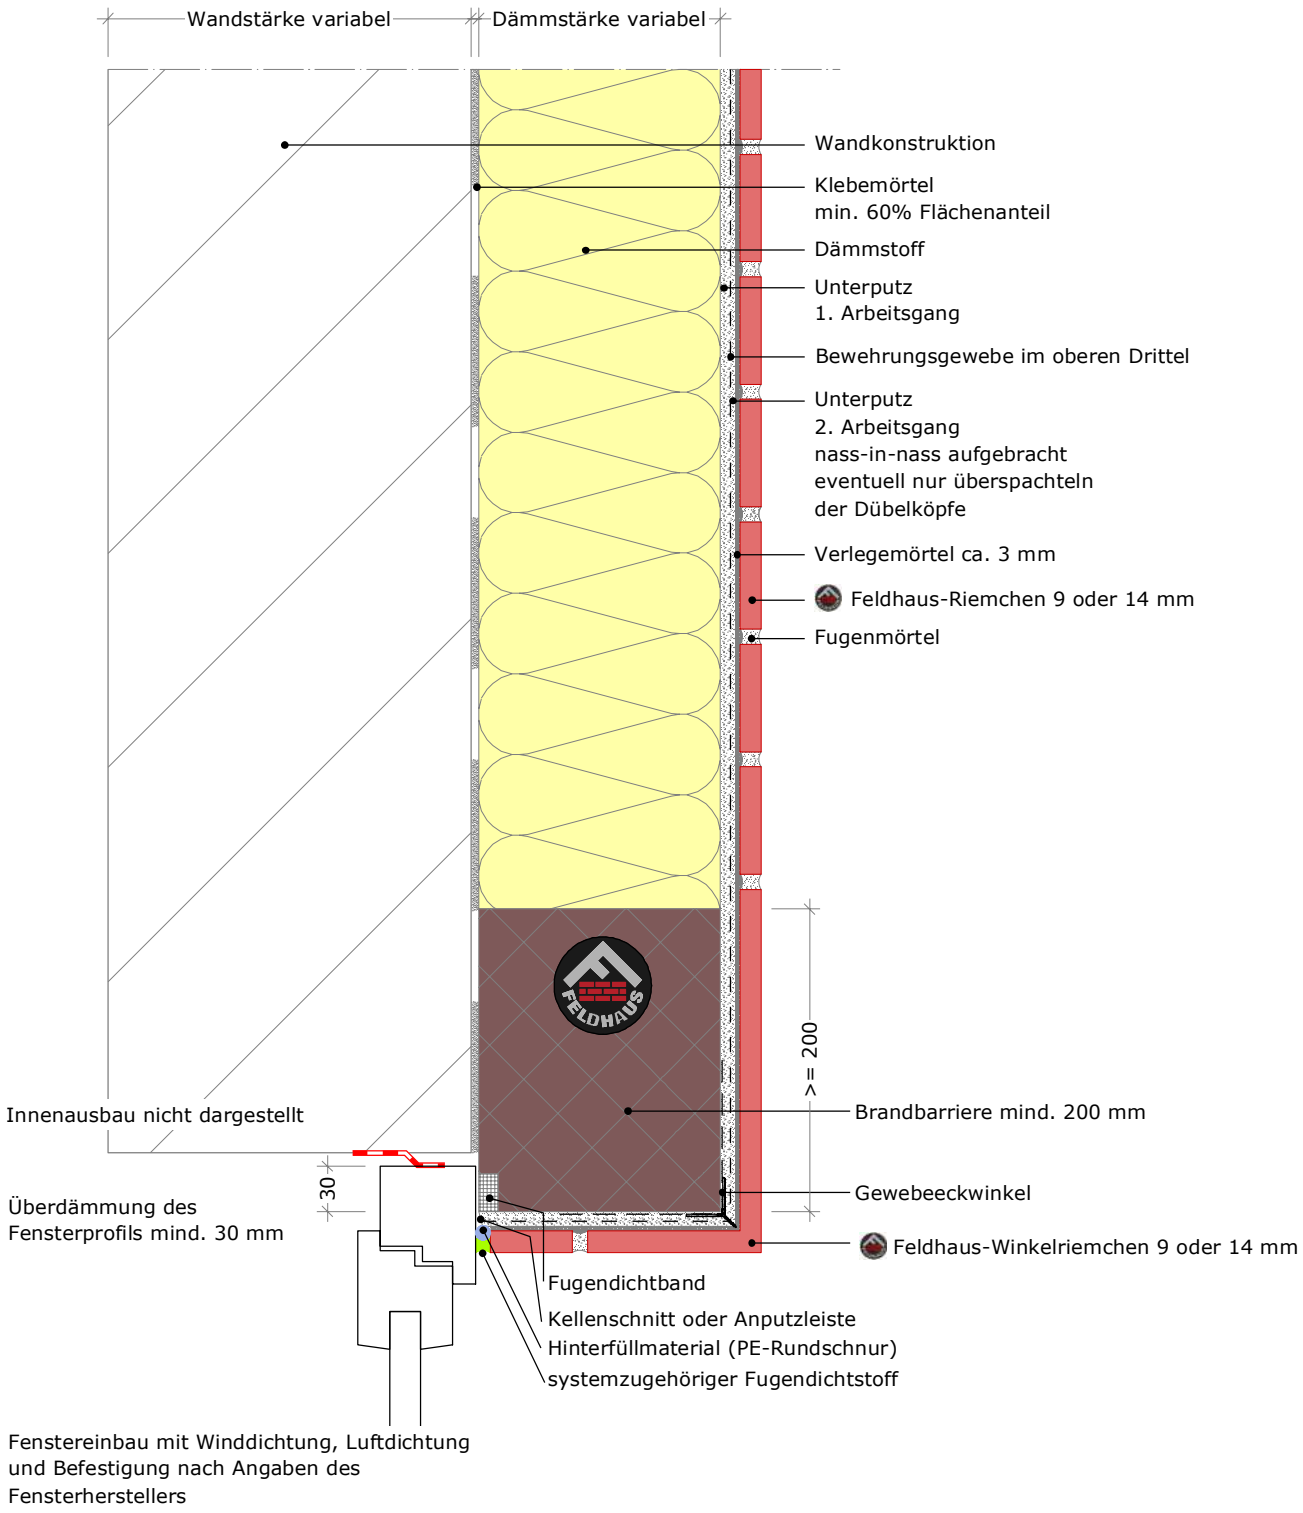

Hinweis:
Dieses Detail ist ein allgemeiner Vorschlag, der schematisch eine mögliche Ausführung darstellt. Verwendbarkeit und Vollständigkeit sind beim jeweiligen Bauvorhaben in Eigenverantwortung zu prüfen.

Angrenzende Gewerke sind nur schematisch dargestellt.

Die Vorgaben aus entsprechenden Normen, sowie der jeweiligen Systemzulassungen und Merkblättern sind zu beachten. Alle Vorgaben und Annahmen sind auf die örtlichen Gegebenheiten anzupassen.

Feldhaus Klinker Vertriebs-GmbH
Nordring 1, 49196 Bad Laer
Zentrale +49 (0) 54 24 29 20 0


www.feldhaus-klinker.de

Inhalt **Fenstersturz mit Brandriegel**

Grenadiersturz, bündig mit Mauerwerk
Vertikalschnitt

M	1:5	Blatt	FH_DE_VS_Fenstersturz_1

Stand 07.12.2018

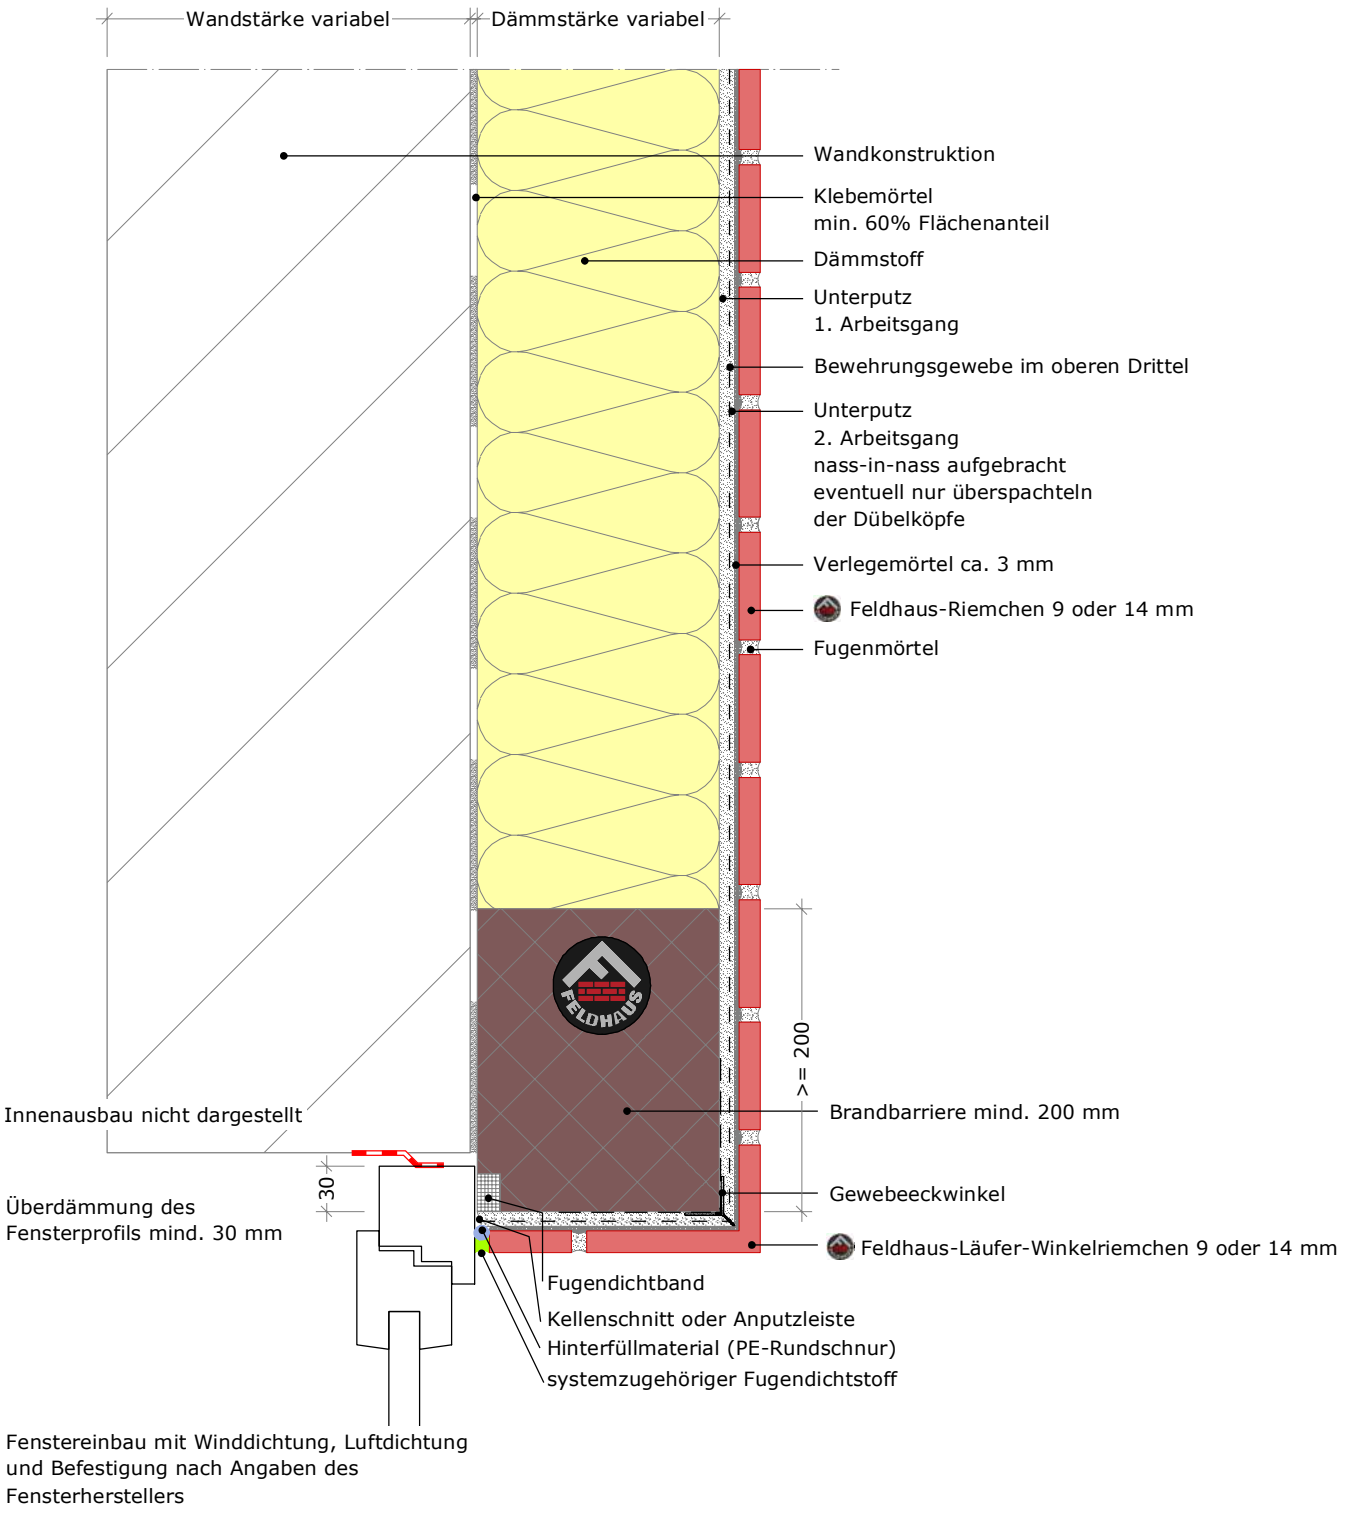

Hinweis:
Dieses Detail ist ein allgemeiner Vorschlag, der schematisch eine mögliche Ausführung darstellt. Verwendbarkeit und Vollständigkeit sind beim jeweiligen Bauvorhaben in Eigenverantwortung zu prüfen.

Angrenzende Gewerke sind nur schematisch dargestellt.

Die Vorgaben aus entsprechenden Normen, sowie der jeweiligen Systemzulassungen und Merkblättern sind zu beachten. Alle Vorgaben und Annahmen sind auf die örtlichen Gegebenheiten anzupassen.

Feldhaus Klinker Vertriebs-GmbH
Nordring 1, 49196 Bad Laer
Zentrale +49 (0) 54 24 29 20 0


www.feldhaus-klinker.de

Inhalt **Fenstersturz mit Brandriegel**

Läufersturz, bündig mit Mauerwerk
Vertikalschnitt

M	1:5	Blatt	FH_DE_VS_Fenstersturz_2

Stand 07.12.2018

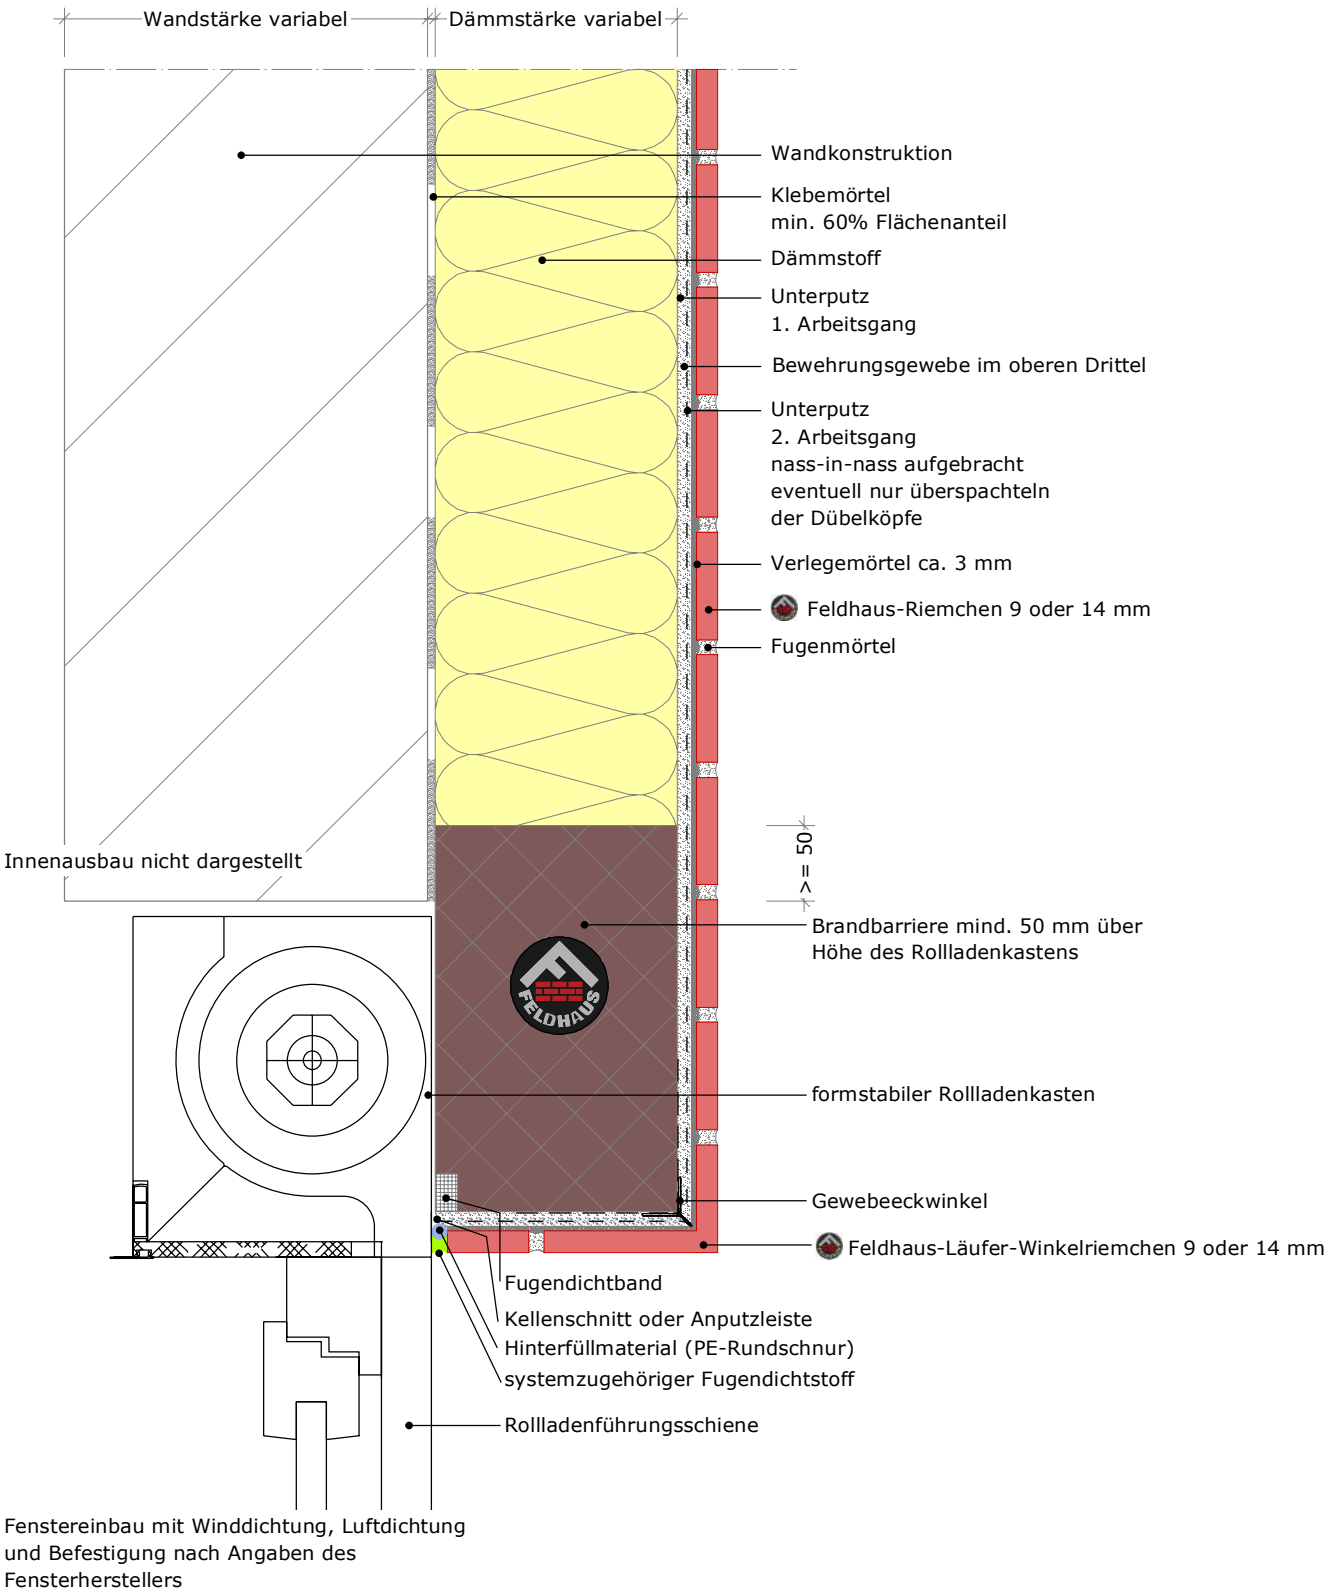

Hinweis:
Dieses Detail ist ein allgemeiner Vorschlag, der schematisch eine mögliche Ausführung darstellt. Verwendbarkeit und Vollständigkeit sind beim jeweiligen Bauvorhaben in Eigenverantwortung zu prüfen.

Angrenzende Gewerke sind nur schematisch dargestellt.

Die Vorgaben aus entsprechenden Normen, sowie der jeweiligen Systemzulassungen und Merkblättern sind zu beachten. Alle Vorgaben und Annahmen sind auf die örtlichen Gegebenheiten anzupassen.

Feldhaus Klinker Vertriebs-GmbH
Nordring 1, 49196 Bad Laer
Zentrale +49 (0) 54 24 29 20 0


www.feldhaus-klinker.de

Inhalt **Fenstersturz mit Brandriegel**

Rollladen, Läufersturz, bündig mit Mauerwerk
Vertikalschnitt

M	1:5	Blatt	FH_DE_VS_Fenstersturz_3

Stand 07.12.2018

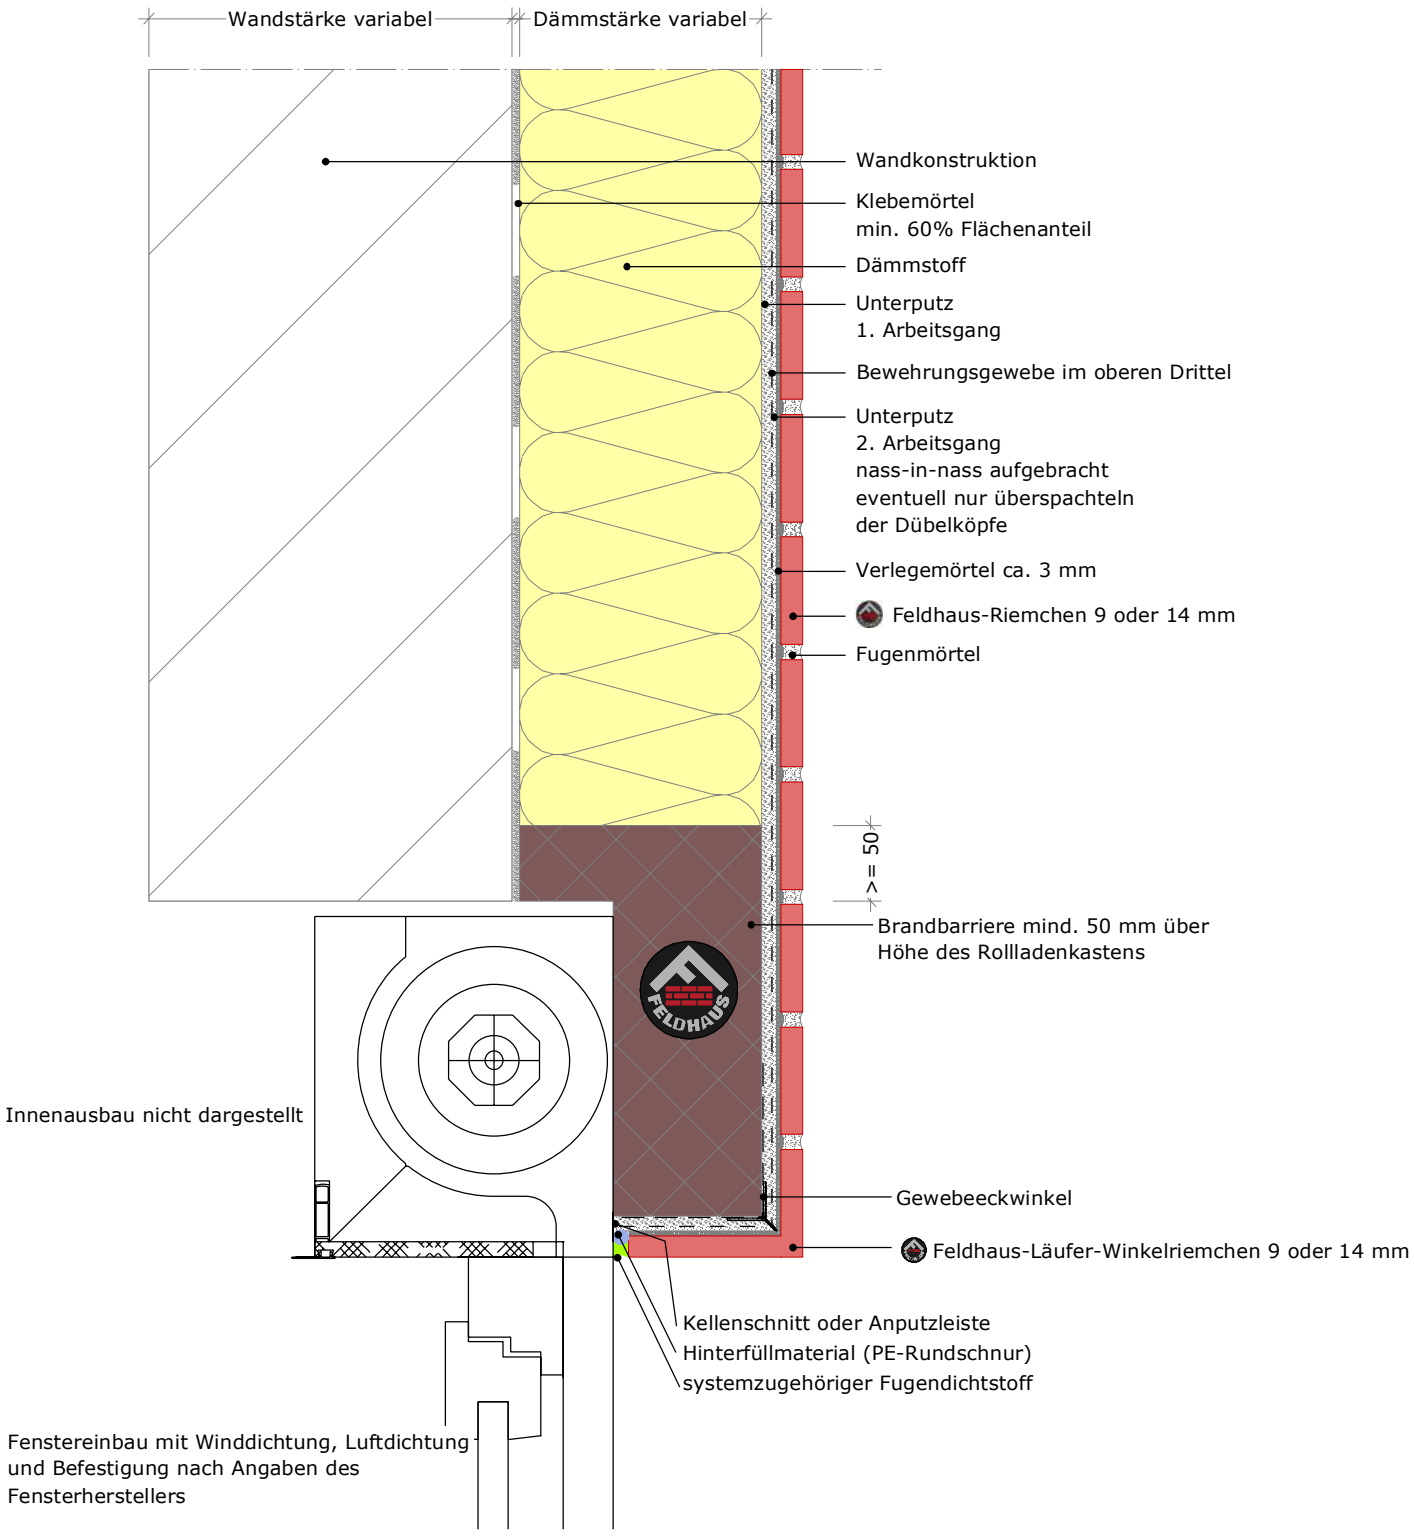

Hinweis:
Dieses Detail ist ein allgemeiner Vorschlag, der schematisch eine mögliche Ausführung darstellt. Verwendbarkeit und Vollständigkeit sind beim jeweiligen Bauvorhaben in Eigenverantwortung zu prüfen.

Angrenzende Gewerke sind nur schematisch dargestellt.

Die Vorgaben aus entsprechenden Normen, sowie der jeweiligen Systemzulassungen und Merkblättern sind zu beachten. Alle Vorgaben und Annahmen sind auf die örtlichen Gegebenheiten anzupassen.

Feldhaus Klinker Vertriebs-GmbH
Nordring 1, 49196 Bad Laer
Zentrale +49 (0) 54 24 29 20 0


www.feldhaus-klinker.de

Inhalt **Fenstersturz mit Brandriegel**

Rollladen, Läufersturz, in der Dämmebene
Vertikalschnitt

M	1:5	Blatt	FH_DE_VS_Fenstersturz_4

Stand 07.12.2018

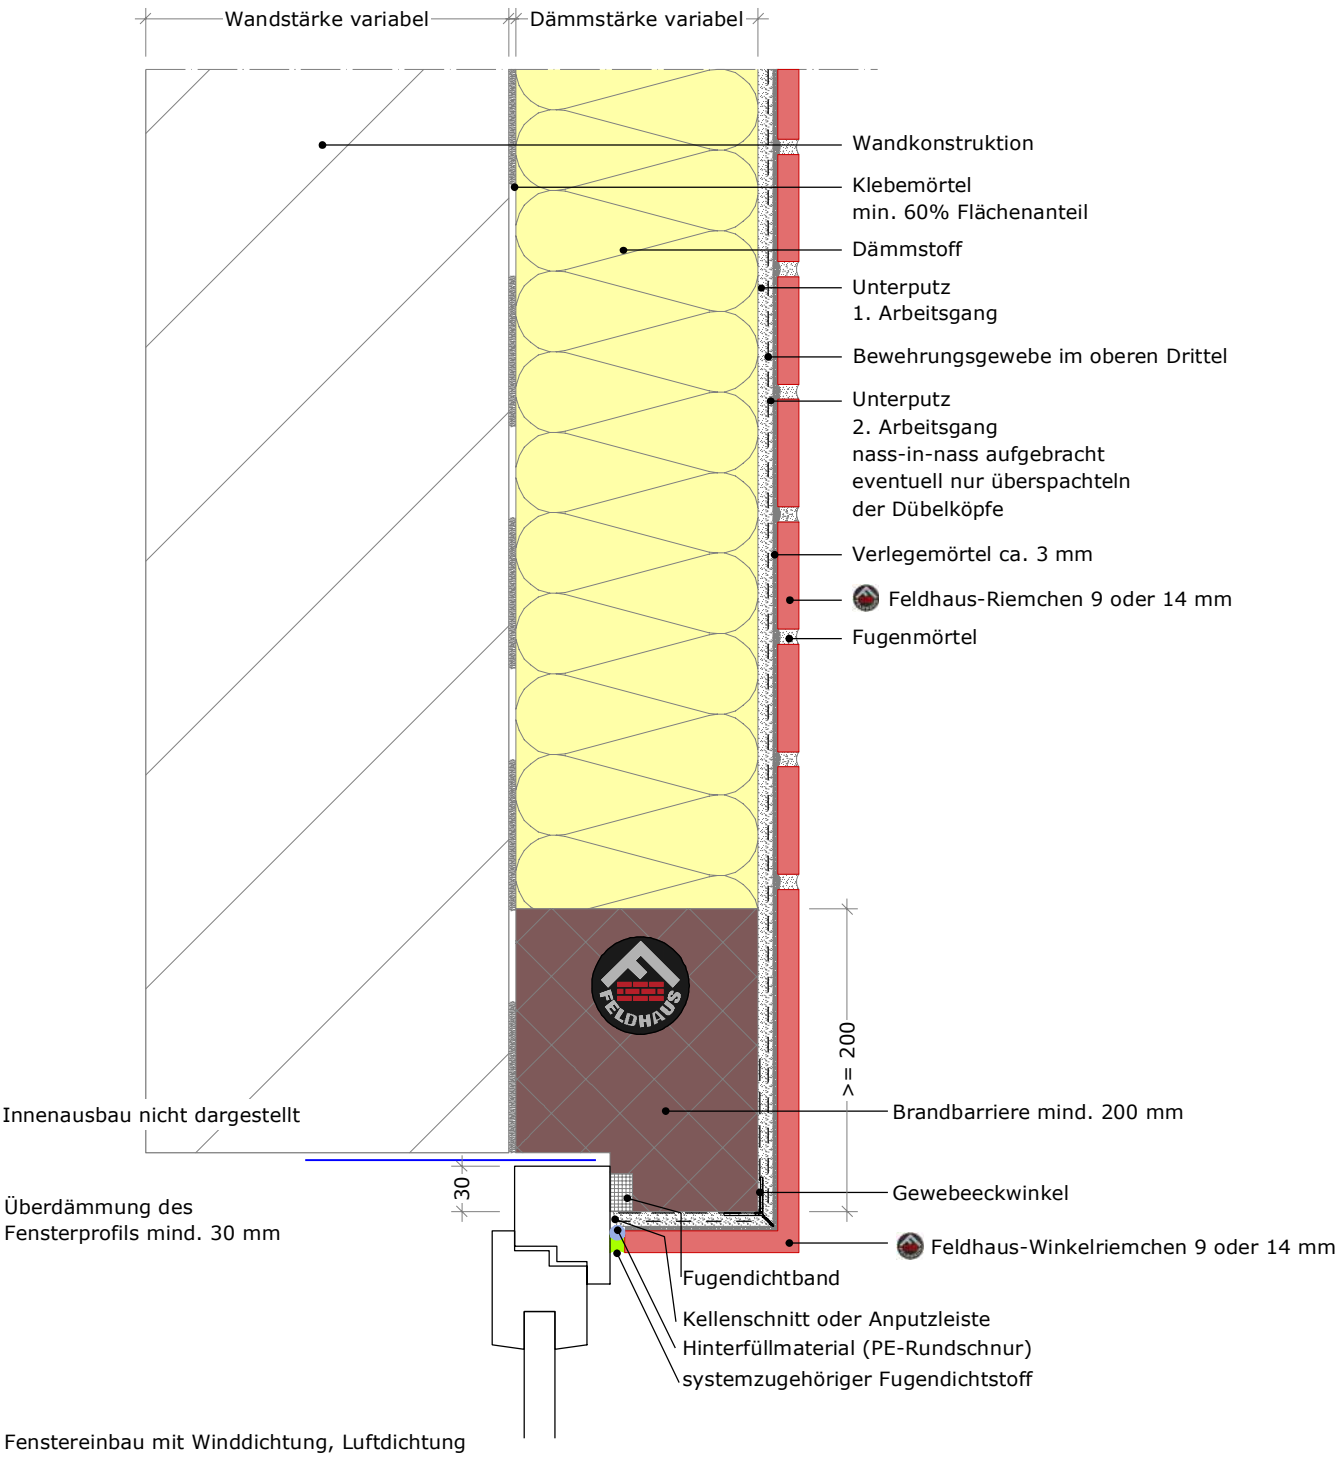

Hinweis:
Dieses Detail ist ein allgemeiner Vorschlag, der schematisch eine mögliche Ausführung darstellt. Verwendbarkeit und Vollständigkeit sind beim jeweiligen Bauvorhaben in Eigenverantwortung zu prüfen.

Angrenzende Gewerke sind nur schematisch dargestellt.

Die Vorgaben aus entsprechenden Normen, sowie der jeweiligen Systemzulassungen und Merkblättern sind zu beachten. Alle Vorgaben und Annahmen sind auf die örtlichen Gegebenheiten anzupassen.

Feldhaus Klinker Vertriebs-GmbH
Nordring 1, 49196 Bad Laer
Zentrale +49 (0) 54 24 29 20 0


www.feldhaus-klinker.de

Inhalt **Fenstersturz mit Brandriegel**

Grenadiersturz, in der Dämmebene
Vertikalschnitt

M 1:5 | Blatt FH_DE_VS_Fenstersturz_5

Stand 07.12.2018

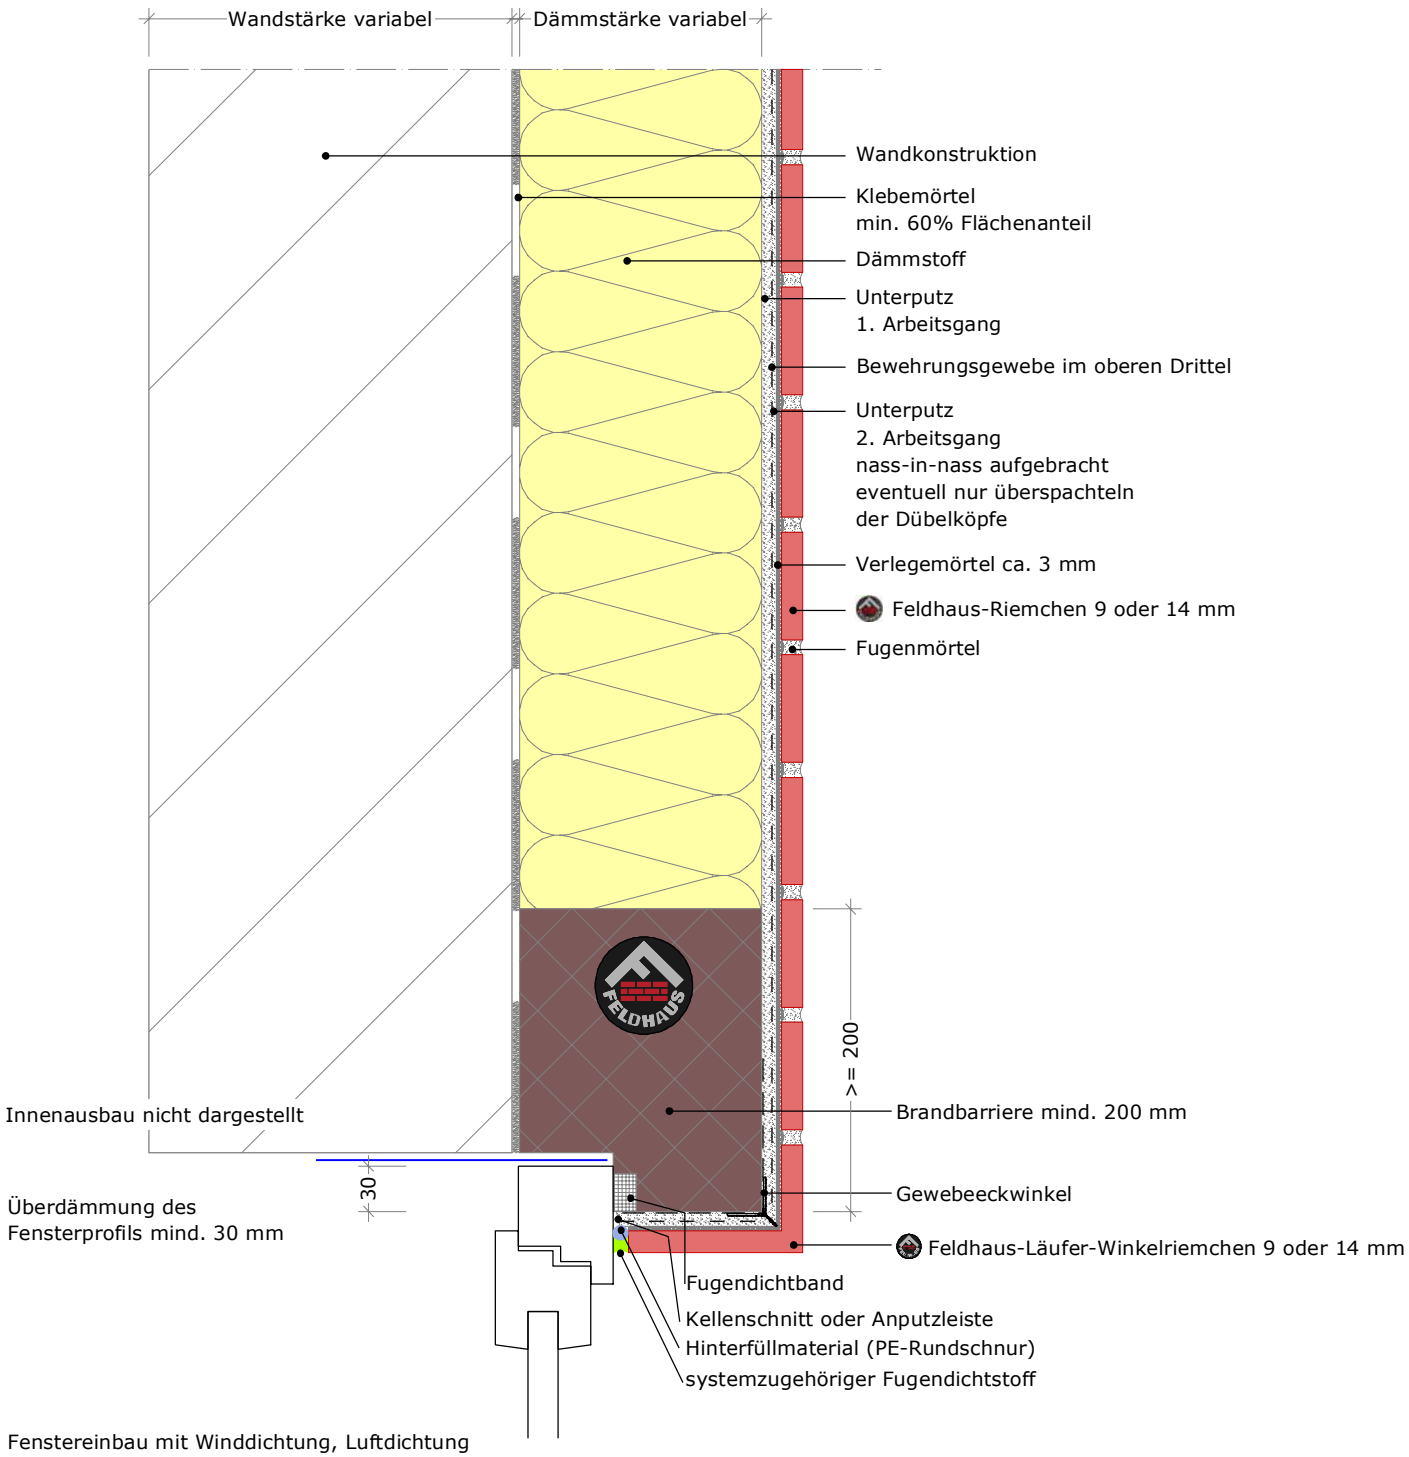

Hinweis:
Dieses Detail ist ein allgemeiner Vorschlag, der schematisch eine mögliche Ausführung darstellt. Verwendbarkeit und Vollständigkeit sind beim jeweiligen Bauvorhaben in Eigenverantwortung zu prüfen.

Angrenzende Gewerke sind nur schematisch dargestellt.

Die Vorgaben aus entsprechenden Normen, sowie der jeweiligen Systemzulassungen und Merkblättern sind zu beachten. Alle Vorgaben und Annahmen sind auf die örtlichen Gegebenheiten anzupassen.

Feldhaus Klinker Vertriebs-GmbH
Nordring 1, 49196 Bad Laer
Zentrale +49 (0) 54 24 29 20 0


www.feldhaus-klinker.de

Inhalt **Fenstersturz mit Brandriegel**


Läufersturz, in der Dämmebene
Vertikalschnitt

M	1:5	Blatt	FH_DE_VS_Fenstersturz_6

Stand 07.12.2018

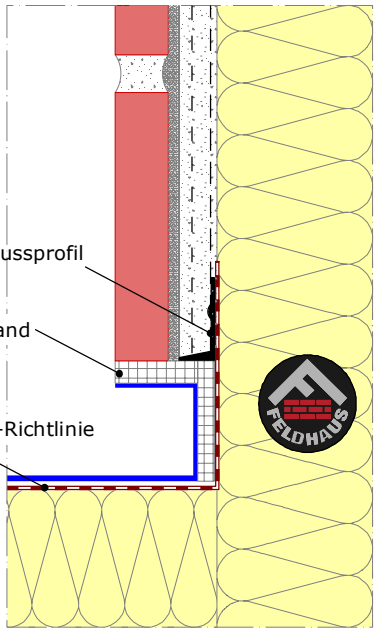

seitlicher Fensterbankanschluss, M 1:2

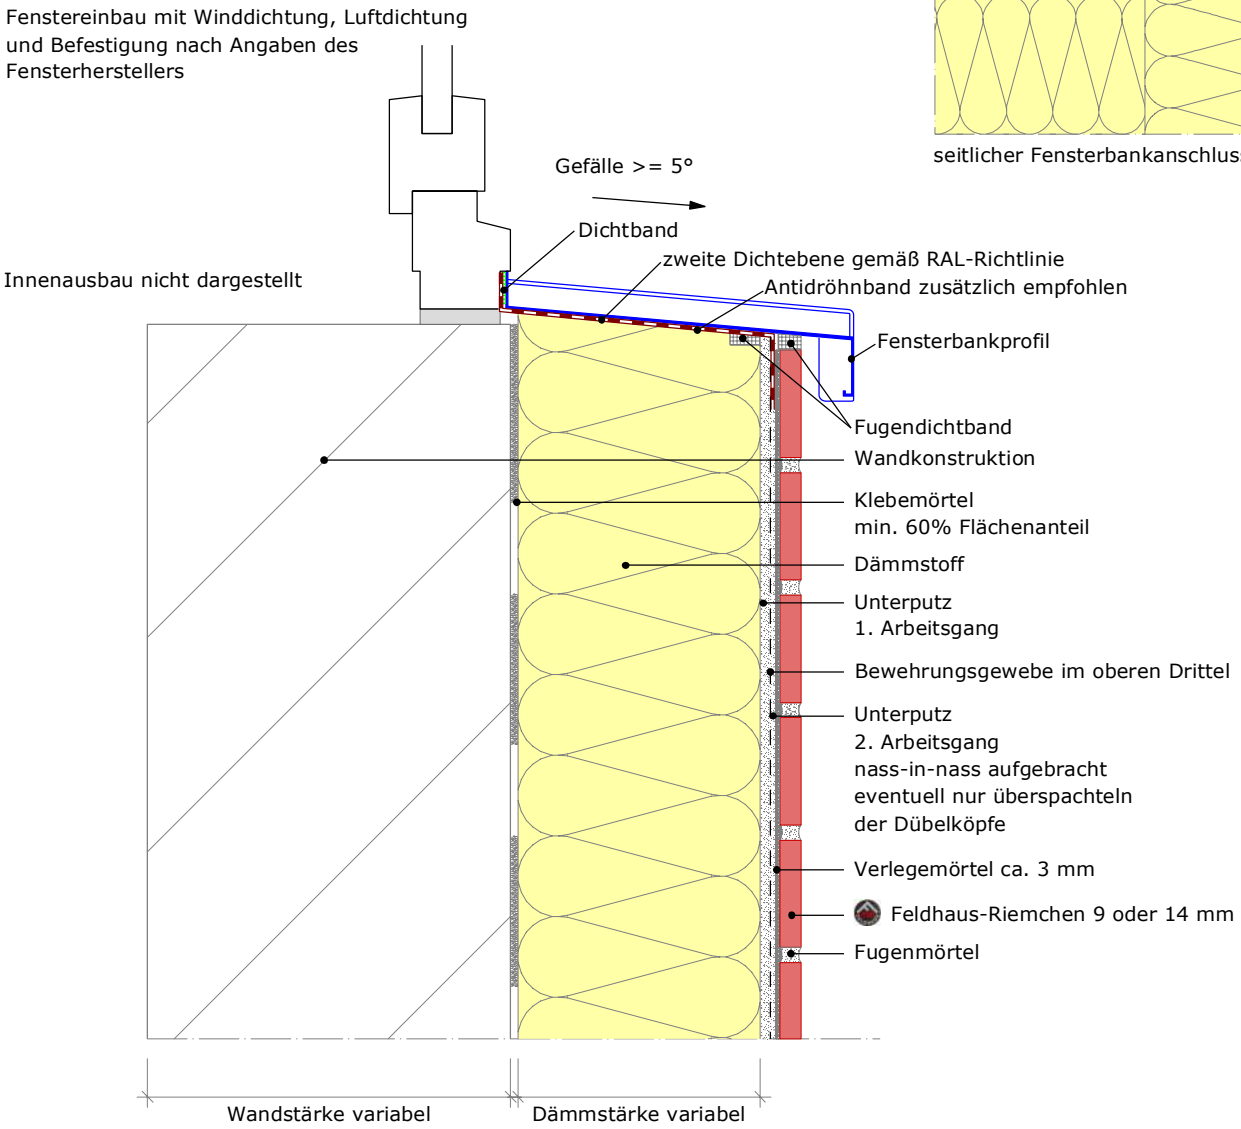

Hinweis:
Dieses Detail ist ein allgemeiner Vorschlag, der schematisch eine mögliche Ausführung darstellt. Verwendbarkeit und Vollständigkeit sind beim jeweiligen Bauvorhaben in Eigenverantwortung zu prüfen.

Angrenzende Gewerke sind nur schematisch dargestellt.

Die Vorgaben aus entsprechenden Normen, sowie der jeweiligen Systemzulassungen und Merkblättern sind zu beachten. Alle Vorgaben und Annahmen sind auf die örtlichen Gegebenheiten anzupassen.

Feldhaus Klinker Vertriebs-GmbH
Nordring 1, 49196 Bad Laer
Zentrale +49 (0) 54 24 29 20 0


www.feldhaus-klinker.de

Inhalt **Fensterbrüstung**

mit Fensterbankprofil, bündig mit Mauerwerk
Vertikalschnitt

M	1:5	Blatt	FH_DE_VS_Fensterbruestung_1

Stand 07.12.2018

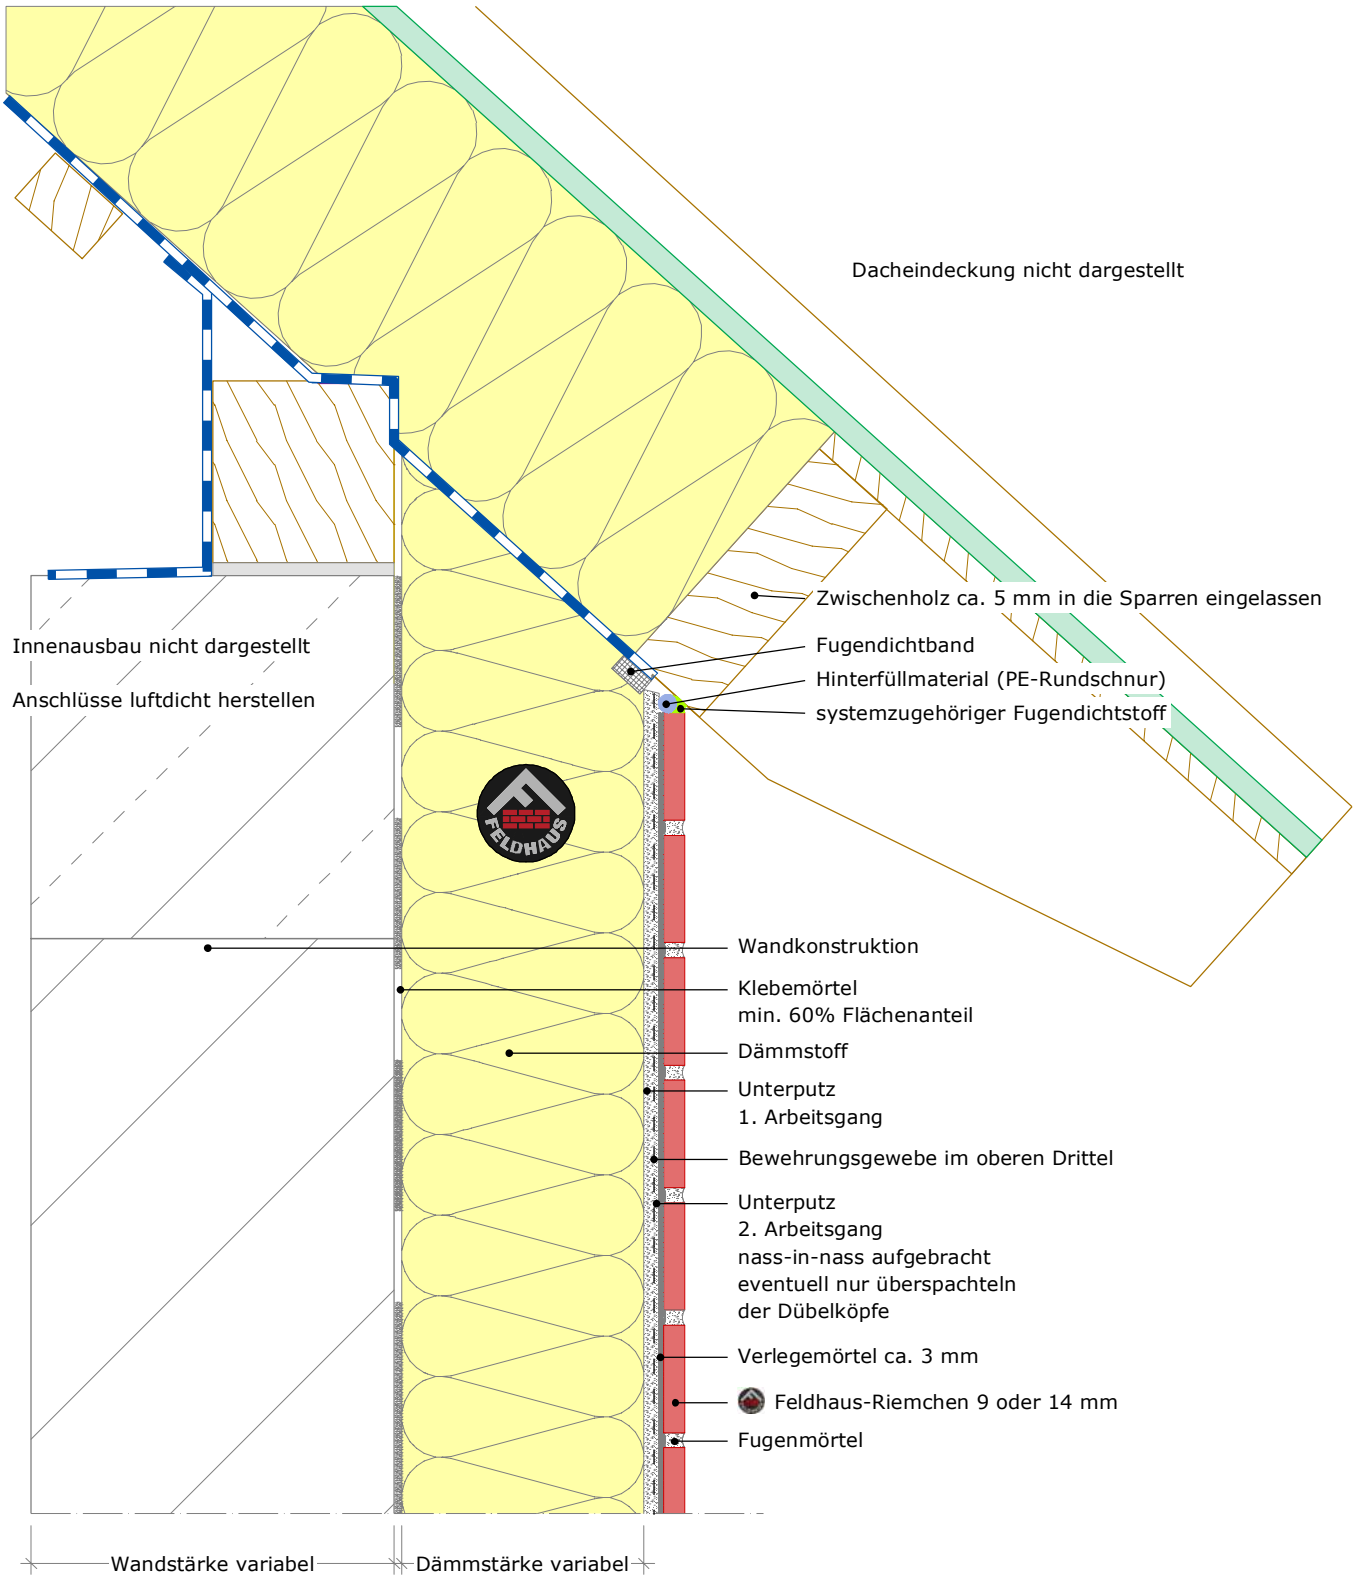

Hinweis:
Dieses Detail ist ein allgemeiner Vorschlag, der schematisch eine mögliche Ausführung darstellt. Verwendbarkeit und Vollständigkeit sind beim jeweiligen Bauvorhaben in Eigenverantwortung zu prüfen.

Angrenzende Gewerke sind nur schematisch dargestellt.

Die Vorgaben aus entsprechenden Normen, sowie der jeweiligen Systemzulassungen und Merkblättern sind zu beachten. Alle Vorgaben und Annahmen sind auf die örtlichen Gegebenheiten anzupassen.


Feldhaus Klinker Vertriebs-GmbH
Nordring 1, 49196 Bad Laer
Zentrale +49 (0) 54 24 29 20 0

www.feldhaus-klinker.de

Inhalt **Dach, Traufe**
Sparren sichtbar
Vertikalschnitt

M 1:5 | Blatt FH_DE_VS_Traufe_1

Stand 07.12.2018

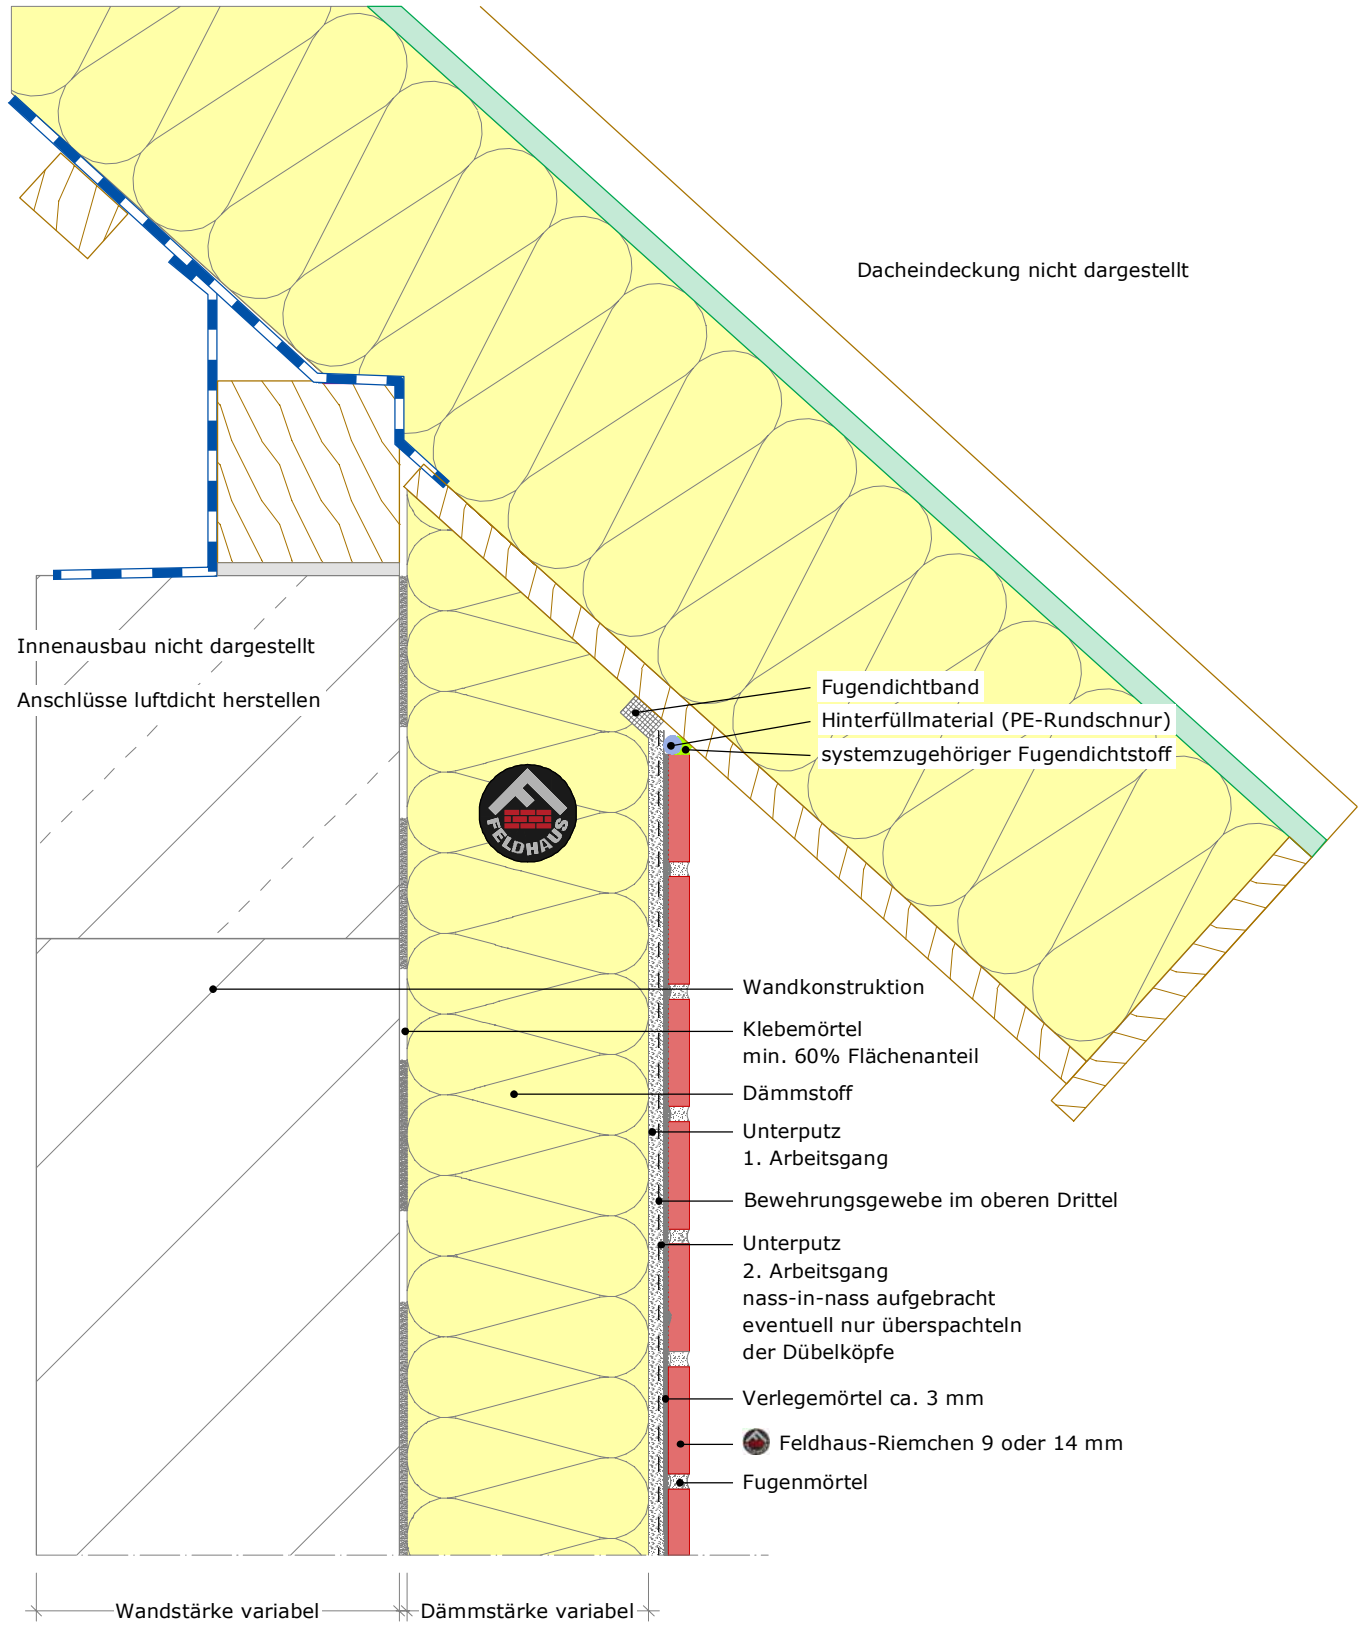

Hinweis:
Dieses Detail ist ein allgemeiner Vorschlag, der schematisch eine mögliche Ausführung darstellt. Verwendbarkeit und Vollständigkeit sind beim jeweiligen Bauvorhaben in Eigenverantwortung zu prüfen.

Angrenzende Gewerke sind nur schematisch dargestellt.

Die Vorgaben aus entsprechenden Normen, sowie der jeweiligen Systemzulassungen und Merkblättern sind zu beachten. Alle Vorgaben und Annahmen sind auf die örtlichen Gegebenheiten anzupassen.


Feldhaus Klinker Vertriebs-GmbH
Nordring 1, 49196 Bad Laer
Zentrale +49 (0) 54 24 29 20 0

www.feldhaus-klinker.de

Inhalt **Dach, Traufe**
Sparren verkleidet
Vertikalschnitt

M 1:5 | Blatt FH_DE_VS_Traufe_2

Stand 07.12.2018

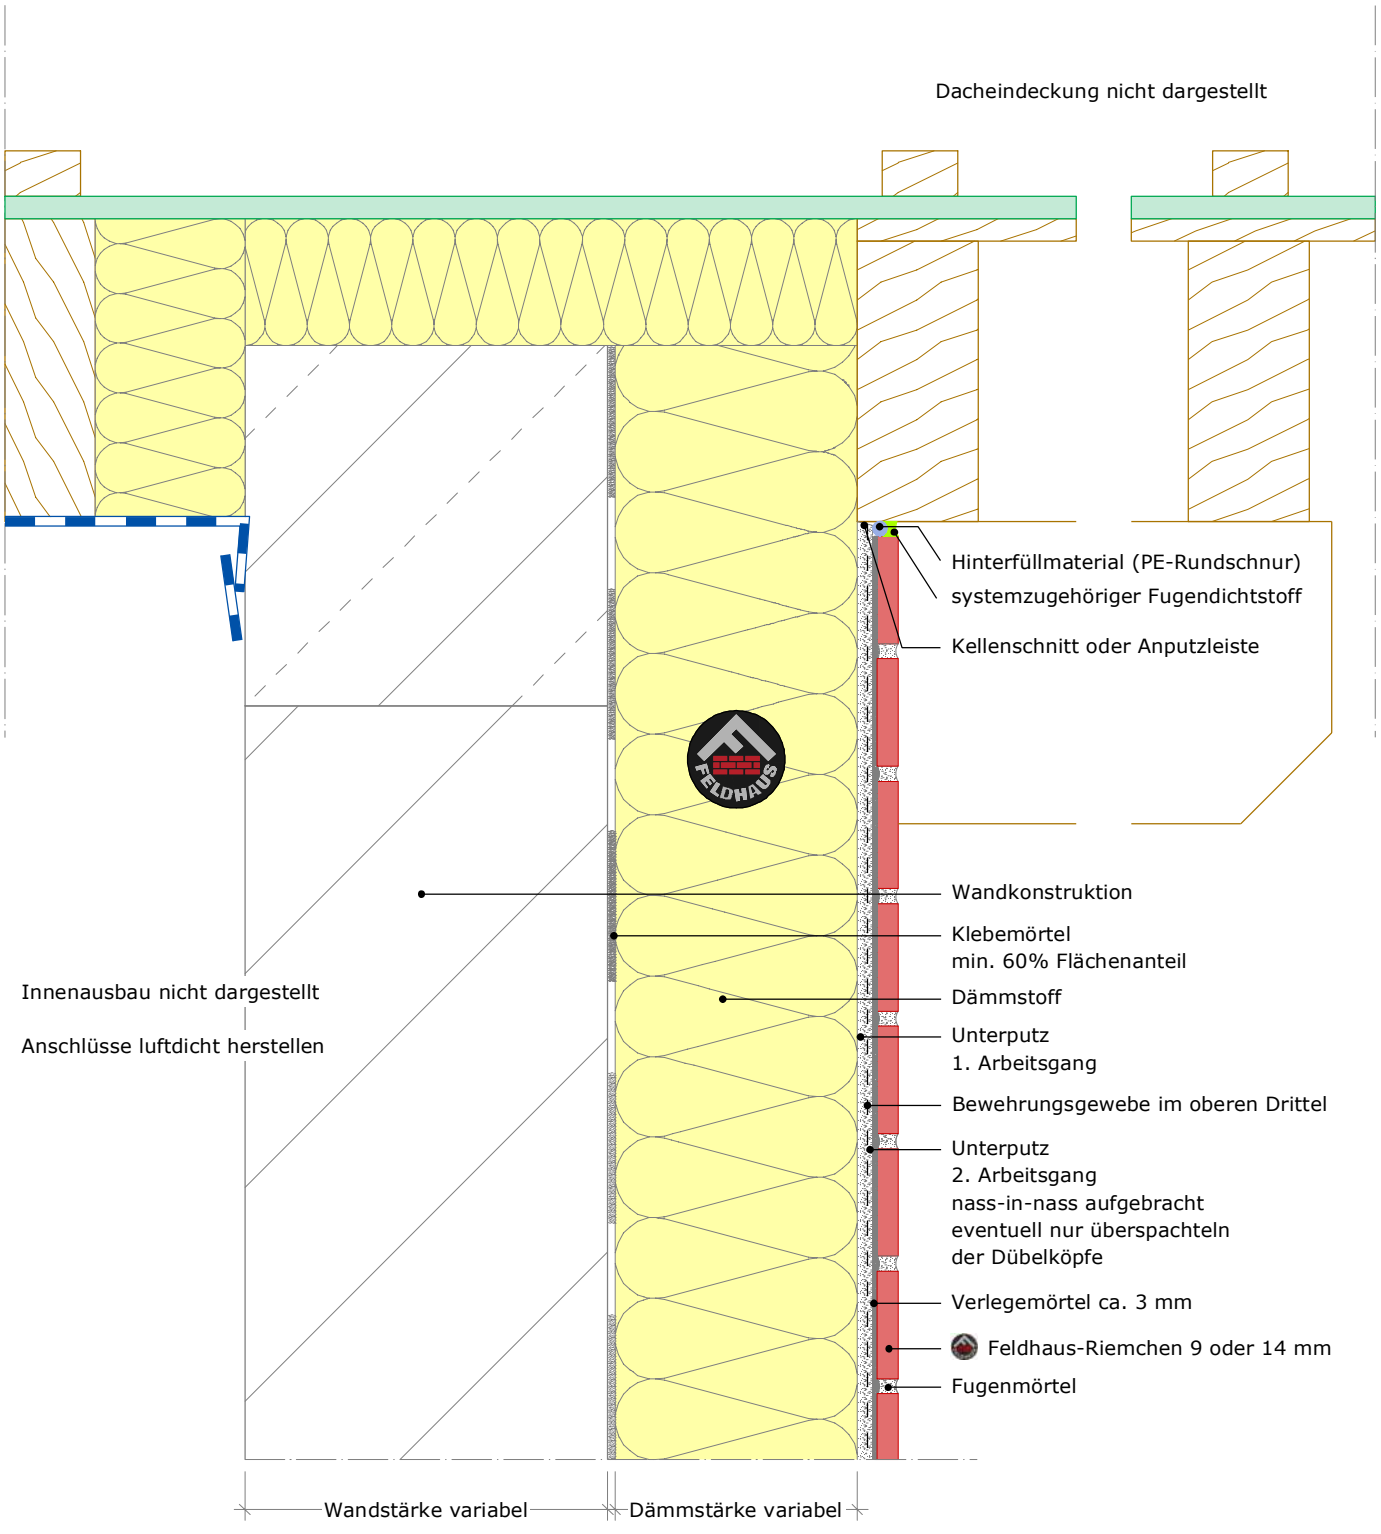

Hinweis:
Dieses Detail ist ein allgemeiner Vorschlag, der schematisch eine mögliche Ausführung darstellt. Verwendbarkeit und Vollständigkeit sind beim jeweiligen Bauvorhaben in Eigenverantwortung zu prüfen.

Angrenzende Gewerke sind nur schematisch dargestellt.

Die Vorgaben aus entsprechenden Normen, sowie der jeweiligen Systemzulassungen und Merkblättern sind zu beachten. Alle Vorgaben und Annahmen sind auf die örtlichen Gegebenheiten anzupassen.


Feldhaus Klinker Vertriebs-GmbH
Nordring 1, 49196 Bad Laer
Zentrale +49 (0) 54 24 29 20 0

www.feldhaus-klinker.de

Inhalt **Dach, Ortgang**
Sparren sichtbar
Vertikalschnitt

M 1:5 | Blatt FH_DE_VS_Ortgang_1

Stand 07.12.2018

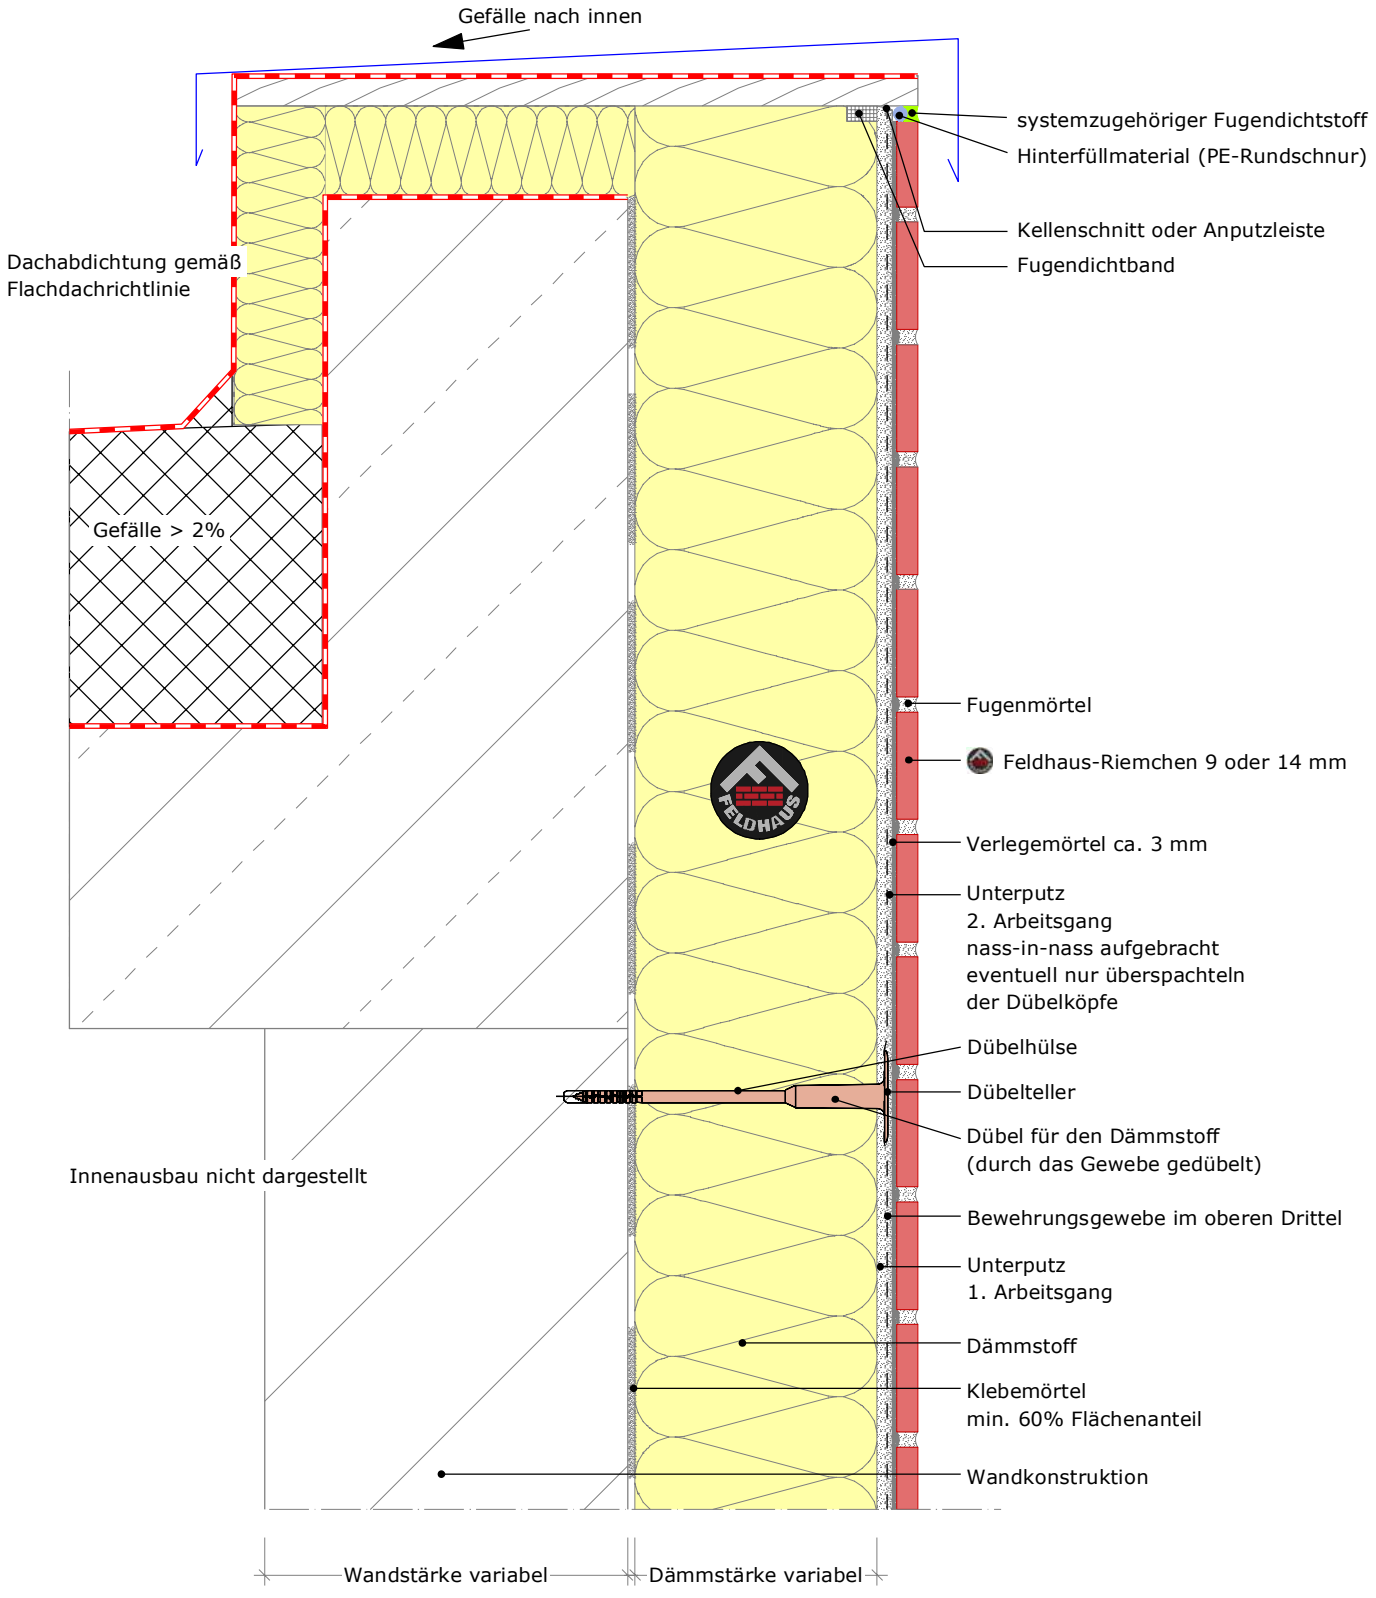

Hinweis:
Dieses Detail ist ein allgemeiner Vorschlag, der schematisch eine mögliche Ausführung darstellt. Verwendbarkeit und Vollständigkeit sind beim jeweiligen Bauvorhaben in Eigenverantwortung zu prüfen.

Angrenzende Gewerke sind nur schematisch dargestellt.

Die Vorgaben aus entsprechenden Normen, sowie der jeweiligen Systemzulassungen und Merkblättern sind zu beachten. Alle Vorgaben und Annahmen sind auf die örtlichen Gegebenheiten anzupassen.

Feldhaus Klinker Vertriebs-GmbH
Nordring 1, 49196 Bad Laer
Zentrale +49 (0) 54 24 29 20 0


www.feldhaus-klinker.de

Inhalt **Attika**

Vertikalschnitt

M	1:5	Blatt	FH_DE_VS_Attika_1

Stand 07.12.2018

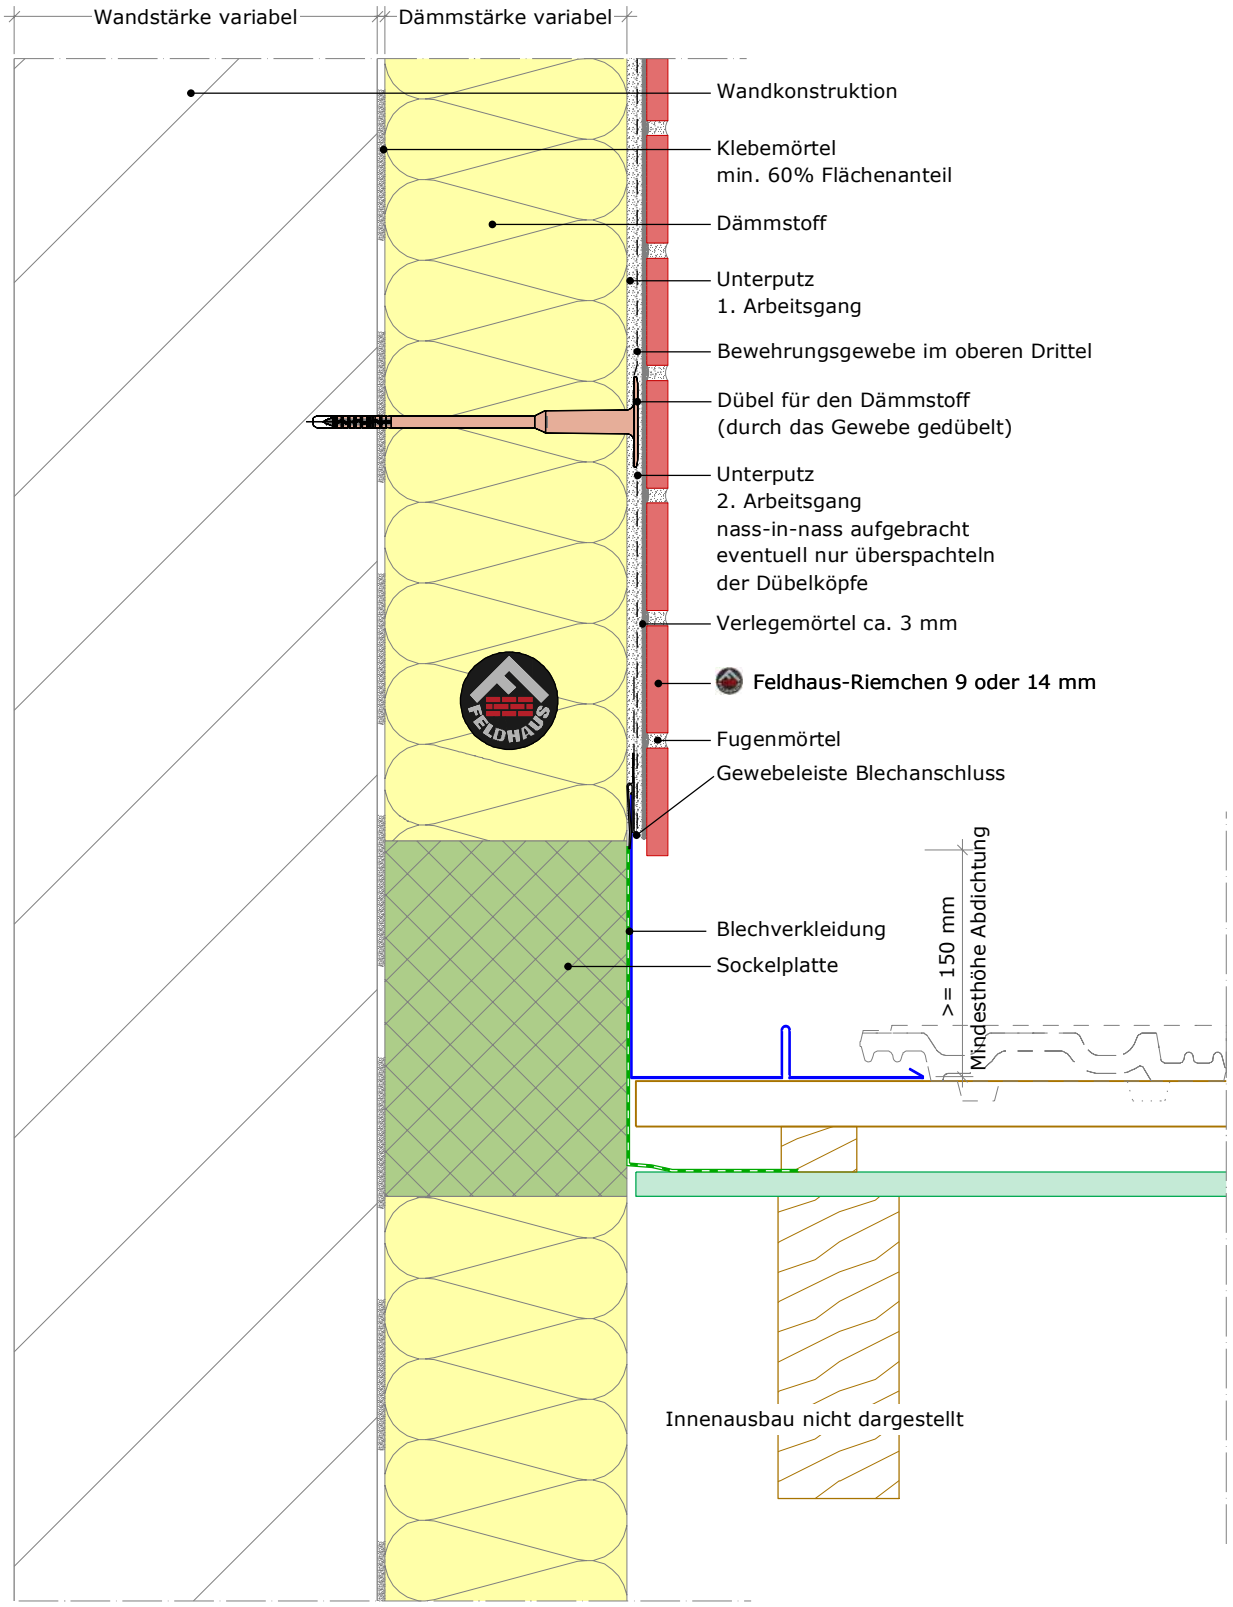

Hinweis:
Dieses Detail ist ein allgemeiner Vorschlag, der schematisch eine mögliche Ausführung darstellt. Verwendbarkeit und Vollständigkeit sind beim jeweiligen Bauvorhaben in Eigenverantwortung zu prüfen.

Angrenzende Gewerke sind nur schematisch dargestellt.

Die Vorgaben aus entsprechenden Normen, sowie der jeweiligen Systemzulassungen und Merkblättern sind zu beachten. Alle Vorgaben und Annahmen sind auf die örtlichen Gegebenheiten anzupassen.

Feldhaus Klinker Vertriebs-GmbH
Nordring 1, 49196 Bad Laer
Zentrale +49 (0) 54 24 29 20 0

www.feldhaus-klinker.de

Inhalt **Dachanschluss**

Steildach an aufgehende Wand
Vertikalschnitt

M	1:5	Blatt	FH_DE_VS_Dachanschluss_1

Stand 07.12.2018