
WDVS Detail

Systemabschluss im Sturzbereich mit vorspringendem Rollladenkasten und Wandschutzplatte mit Anschlussprofil

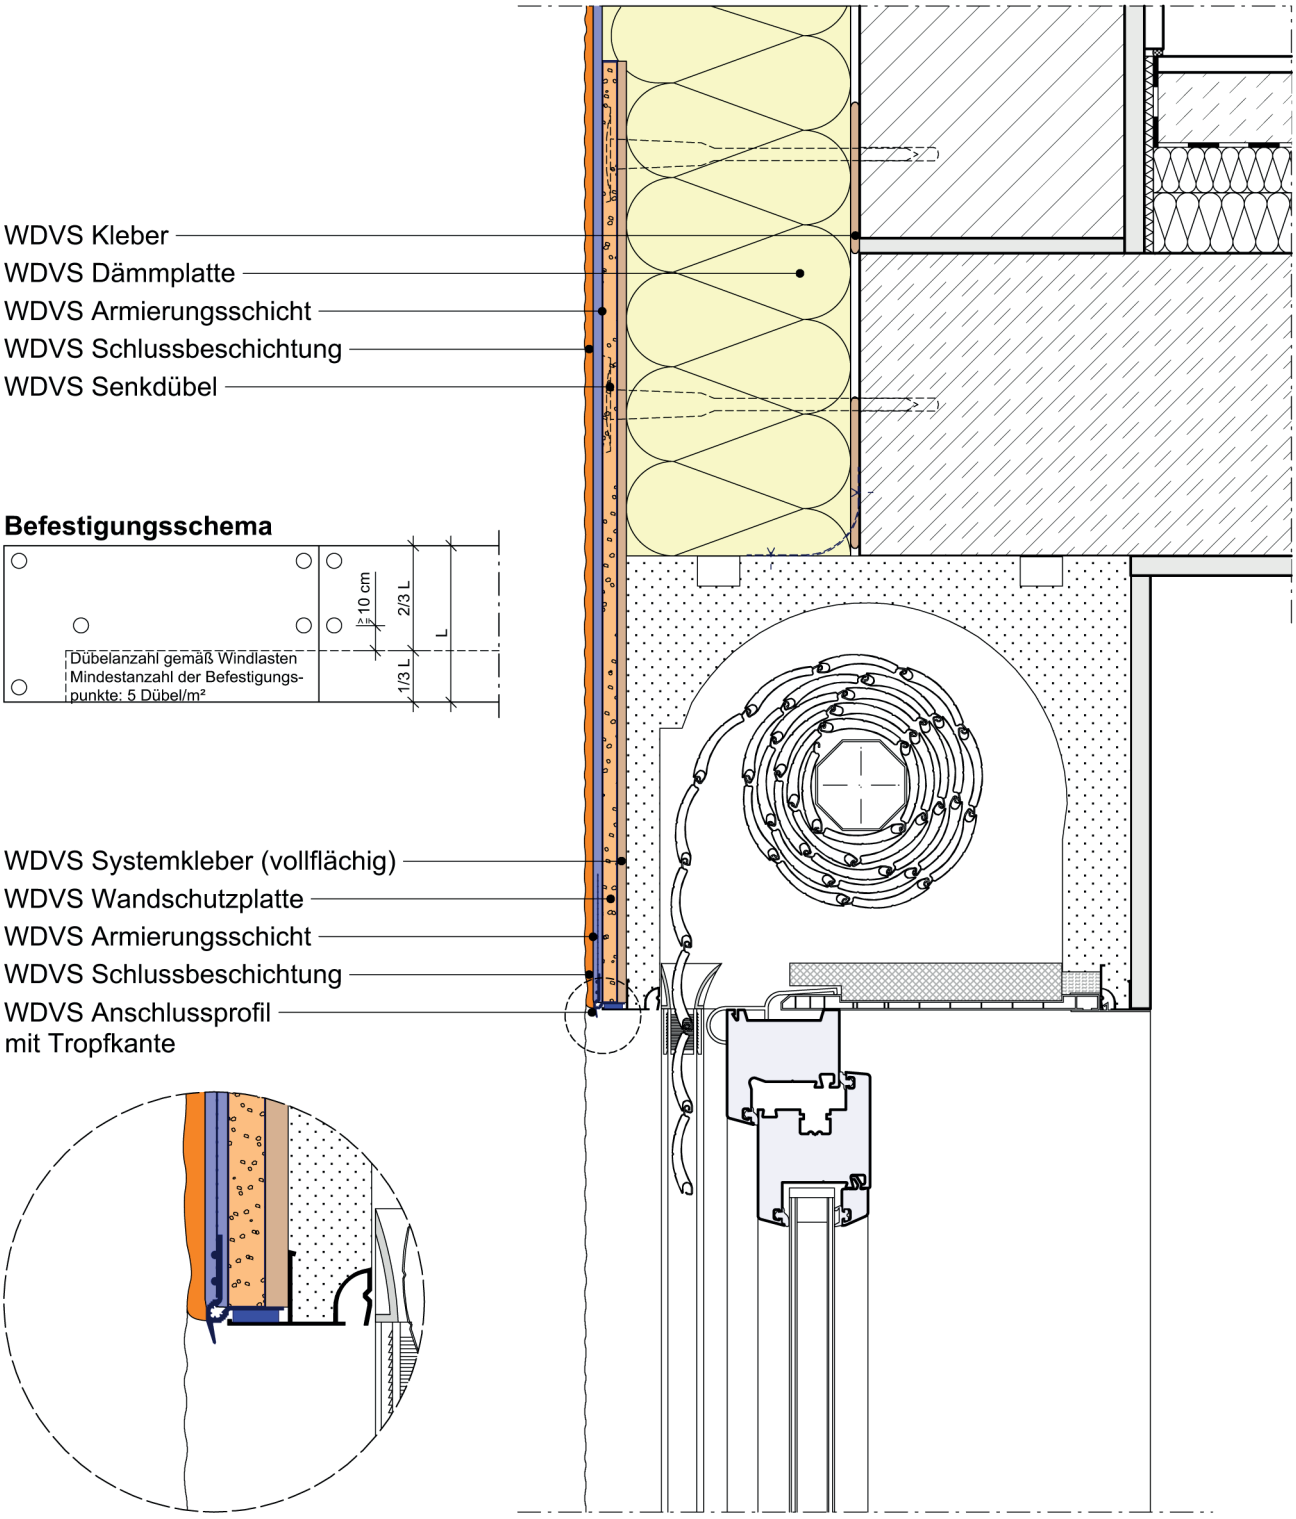

Befestigungsschema

Bitte die genaue Planung und Verarbeitung an die spezifischen Objektbedingungen in Übereinstimmung mit den gültigen Praxismerkblättern, Systemzulassungen und Regelwerken anpassen.

Stand: 11/2016